


PRZEKRÓJ A-A

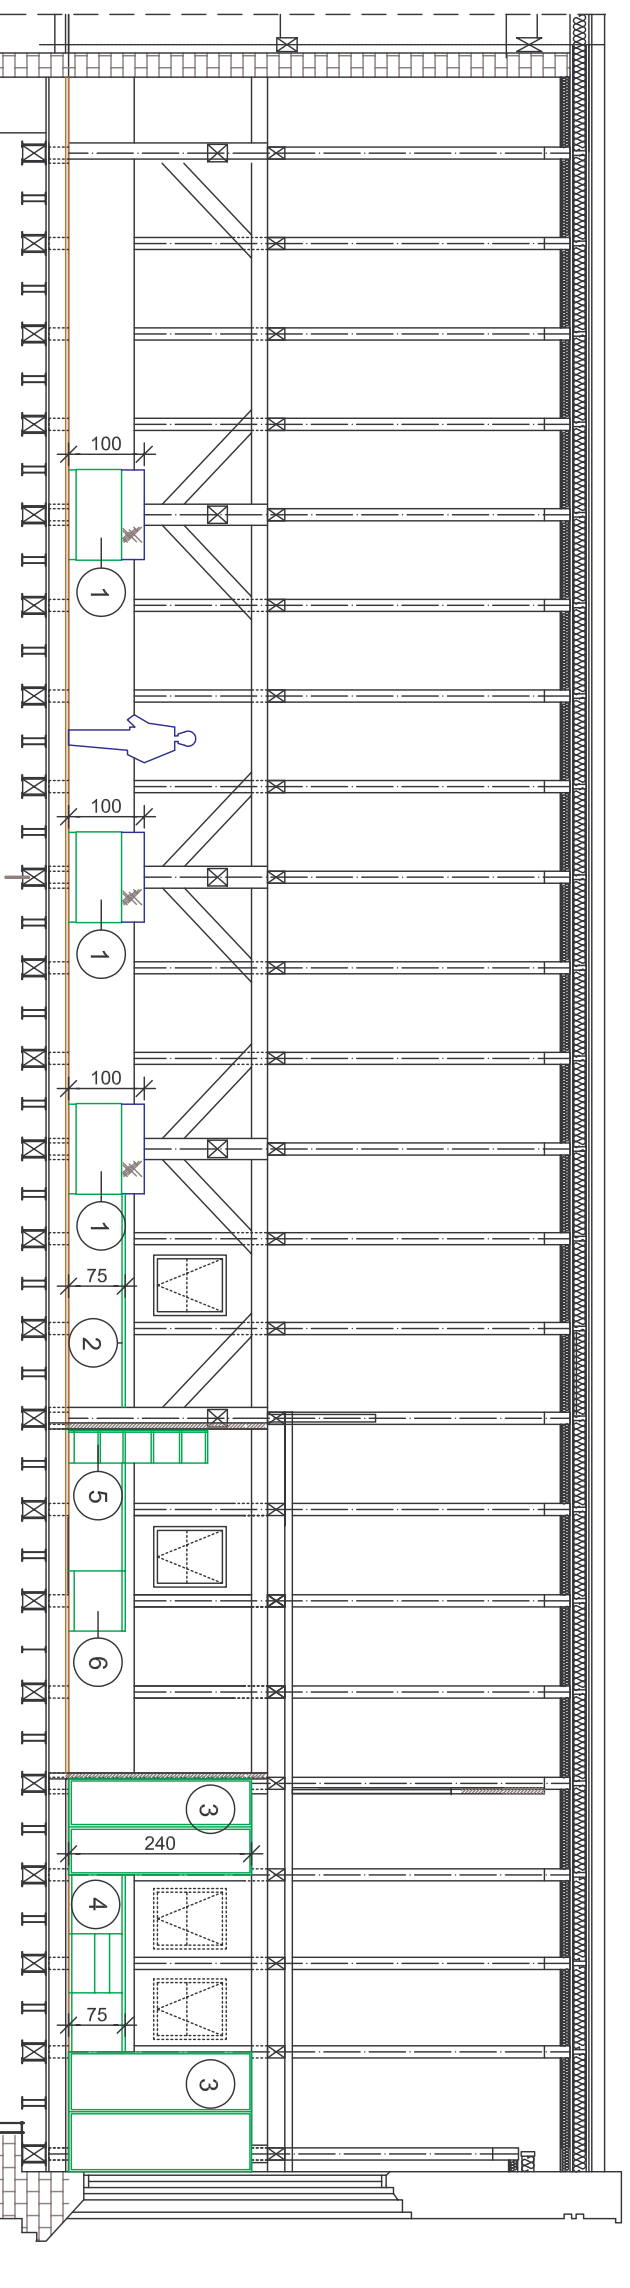

PRZEKRÓJ B-B

- 1 GABLOTA WYSTAWIENNICZA
- 2 CZYTELNIĄ - BLATY Z PŁYTY STOLARSKIEJ WYKOŃCZONEJ FORNIREM DĘBOWYM
- 3 SZAFY WBUDOWANE WYSOKIE WYKOŃCZONE FORNIREM DĘBOWYM

- 4 SZAFKI WBUDOWANE NISKIE WYKOŃCZONE FORNIREM DĘBOWYM
- 5 SZAFKI BIUROWE WOLNOSTOJĄCE WYKOŃCZONE FORNIREM DĘBOWYM
- 6 STÓŁ Y I BLATY Z KONTENERAMI WYKOŃCZONE FORNIREM DĘBOWYM KONSTRUKCJA STALOWA - KOLOR RAL 7013

Temat opracowania:	PROJEKT KONCEPCYJNY WYSTRÓJU WNĘTRZ PÓLNOCCNEGO SKRZYDŁA ZAMKU W CZŁUCHOWIE	Nr rys.:	10
Investor:	GMINA MIĘJSKA CZŁUCHÓW/ CZŁUCHÓW, ul. WOJSKA POLSKIEGO 1	Data:	05.2011
Jednostka projektująca:	WYDZIAŁ ARCHITEKTURY I WZORNICTWA AKADEMII SZTUK PIĘKNYCH GDAŃSK, ul. TARG WĘGLOWY 6	Skala:	1:100
Temat rysunku:	PODDASZE PRZEKRÓJ A-A, B-B		