


Adaptacja północnego skrzydła zamku w Człuchowie

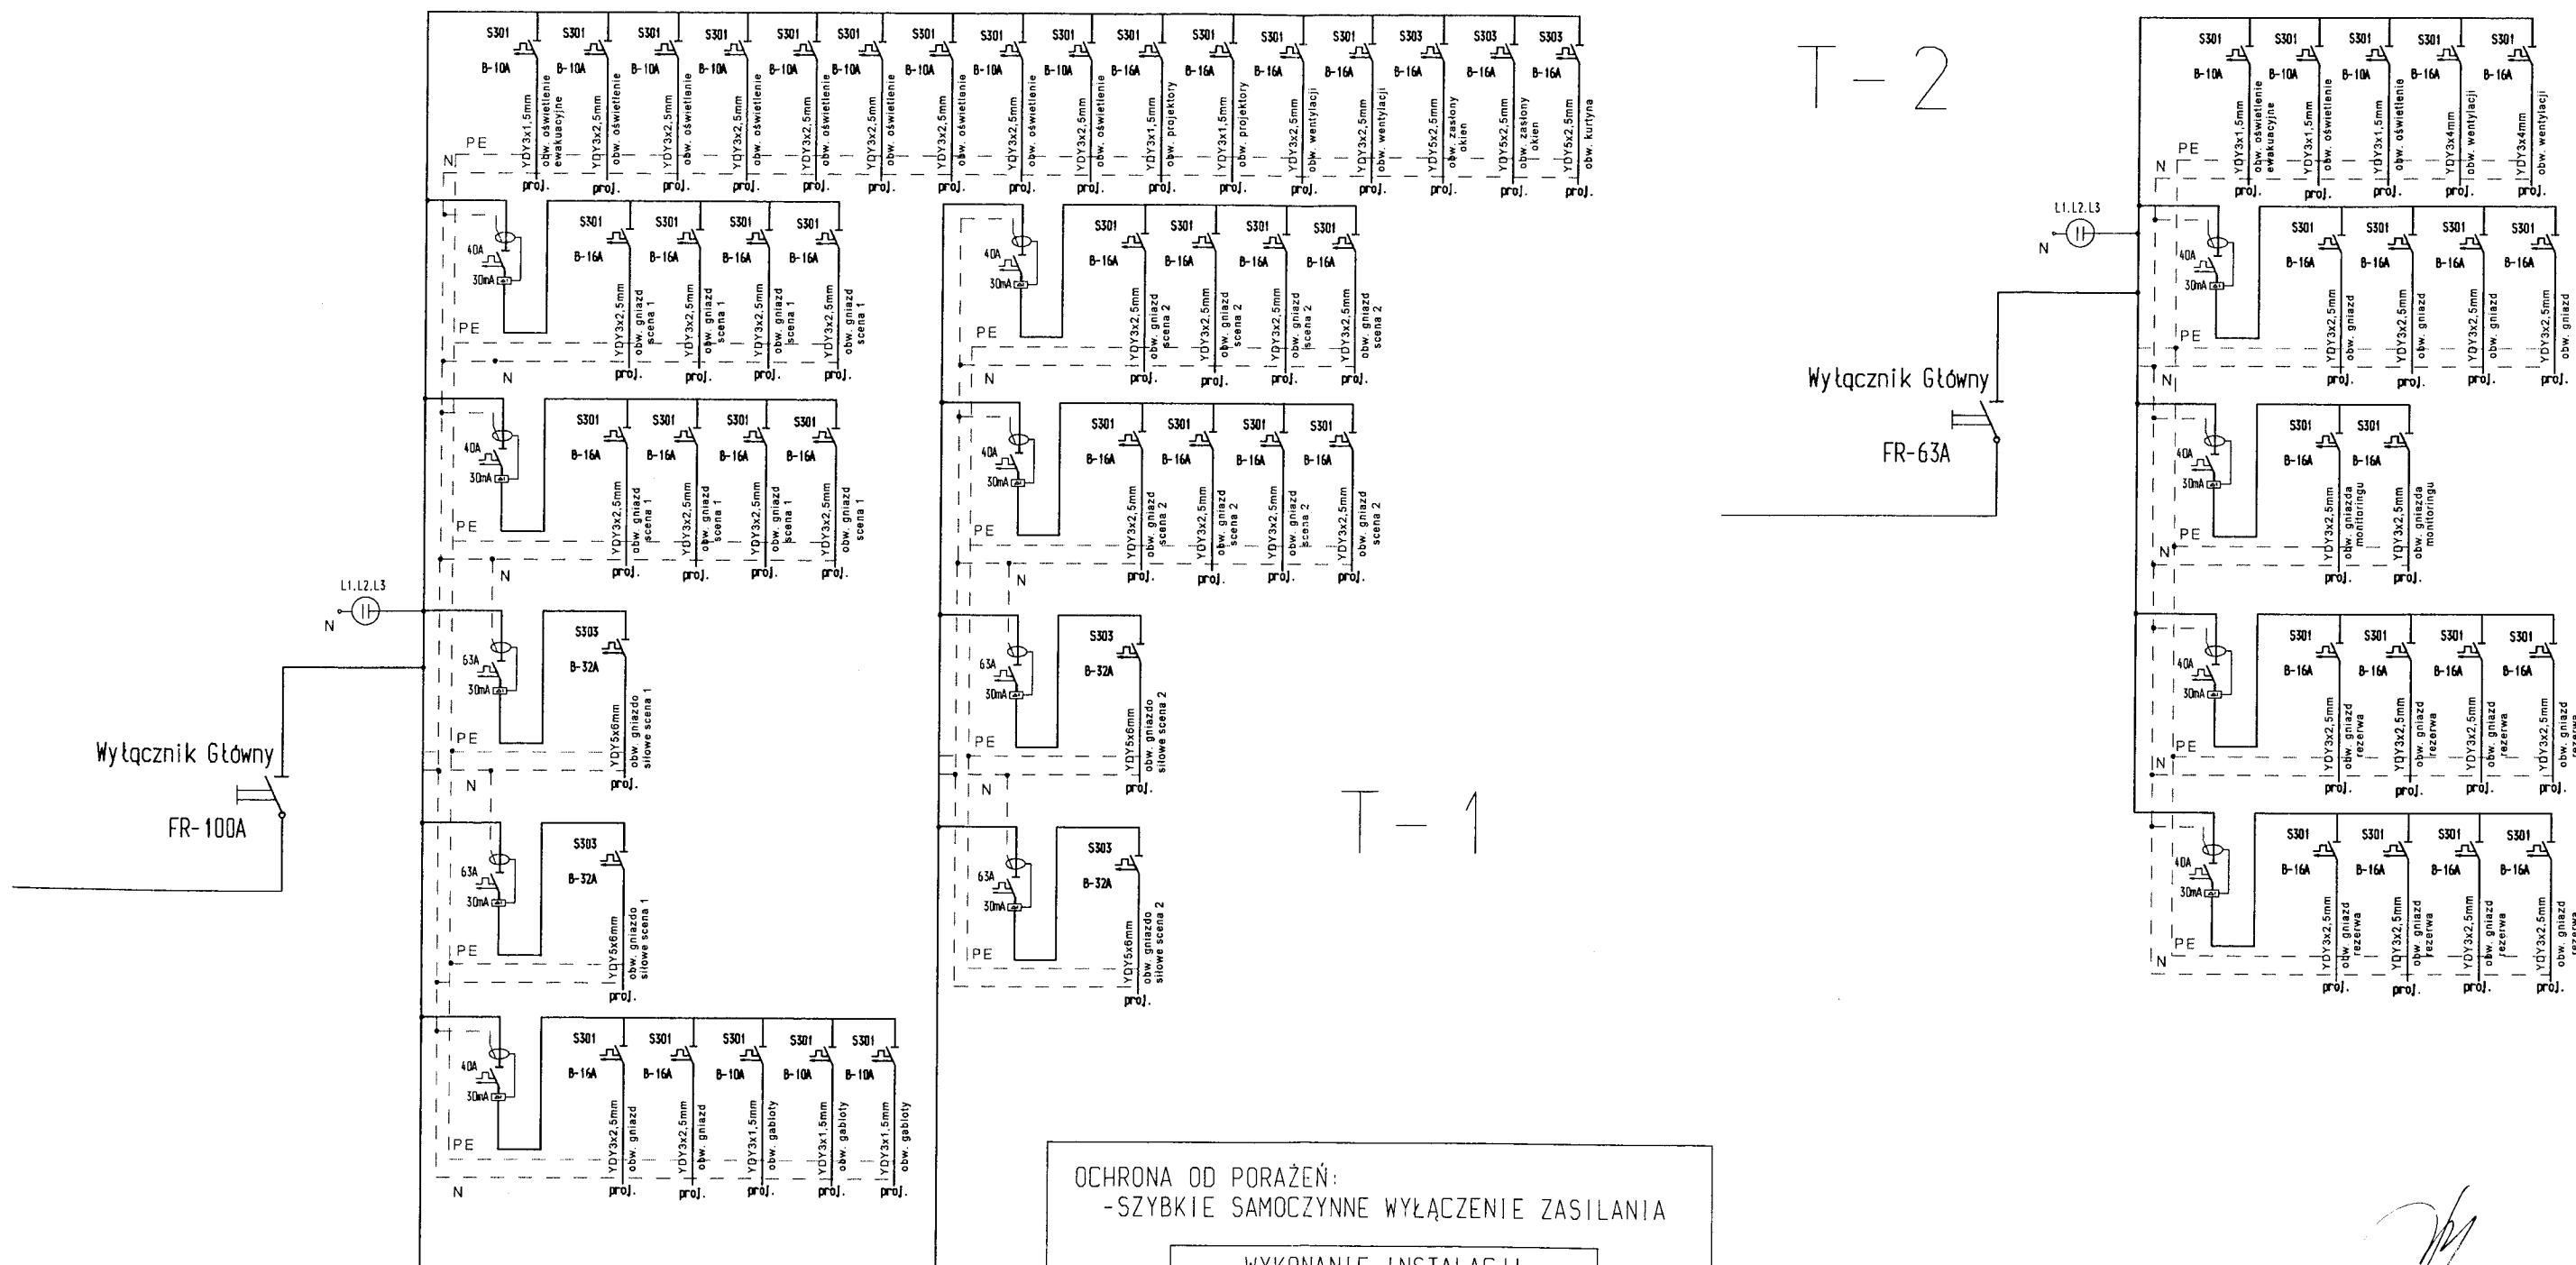

OCHRONA OD PORAZEŃ:
- SZYBKIE SAMOCZYNNE WYŁĄCZENIE ZASILANIA

WYKONANIE INSTALACJI:
w ukł. TN-S

INSTALACJE WEWNĘTRZNE WYKONAĆ
ZGODNIE Z PN-IEC 60364

[Handwritten signature]