



# MIASTO CZŁUCHÓW

## MIEJSCOWY PLAN ZAGOSPODAROWANIA PRZESTRZENNEGO DLA TERENU POŁOŻONEGO PRZY ULICY RATAJA

RYSUNEK PLANU - PROJEKT

1:1000

### WYRYS ZE ZMIANY STUDIUM UWARUNKOWAŃ I KIERUNKÓW ZAGOSPODAROWANIA PRZESTRZENNEGO MIASTA CZŁUCHÓW

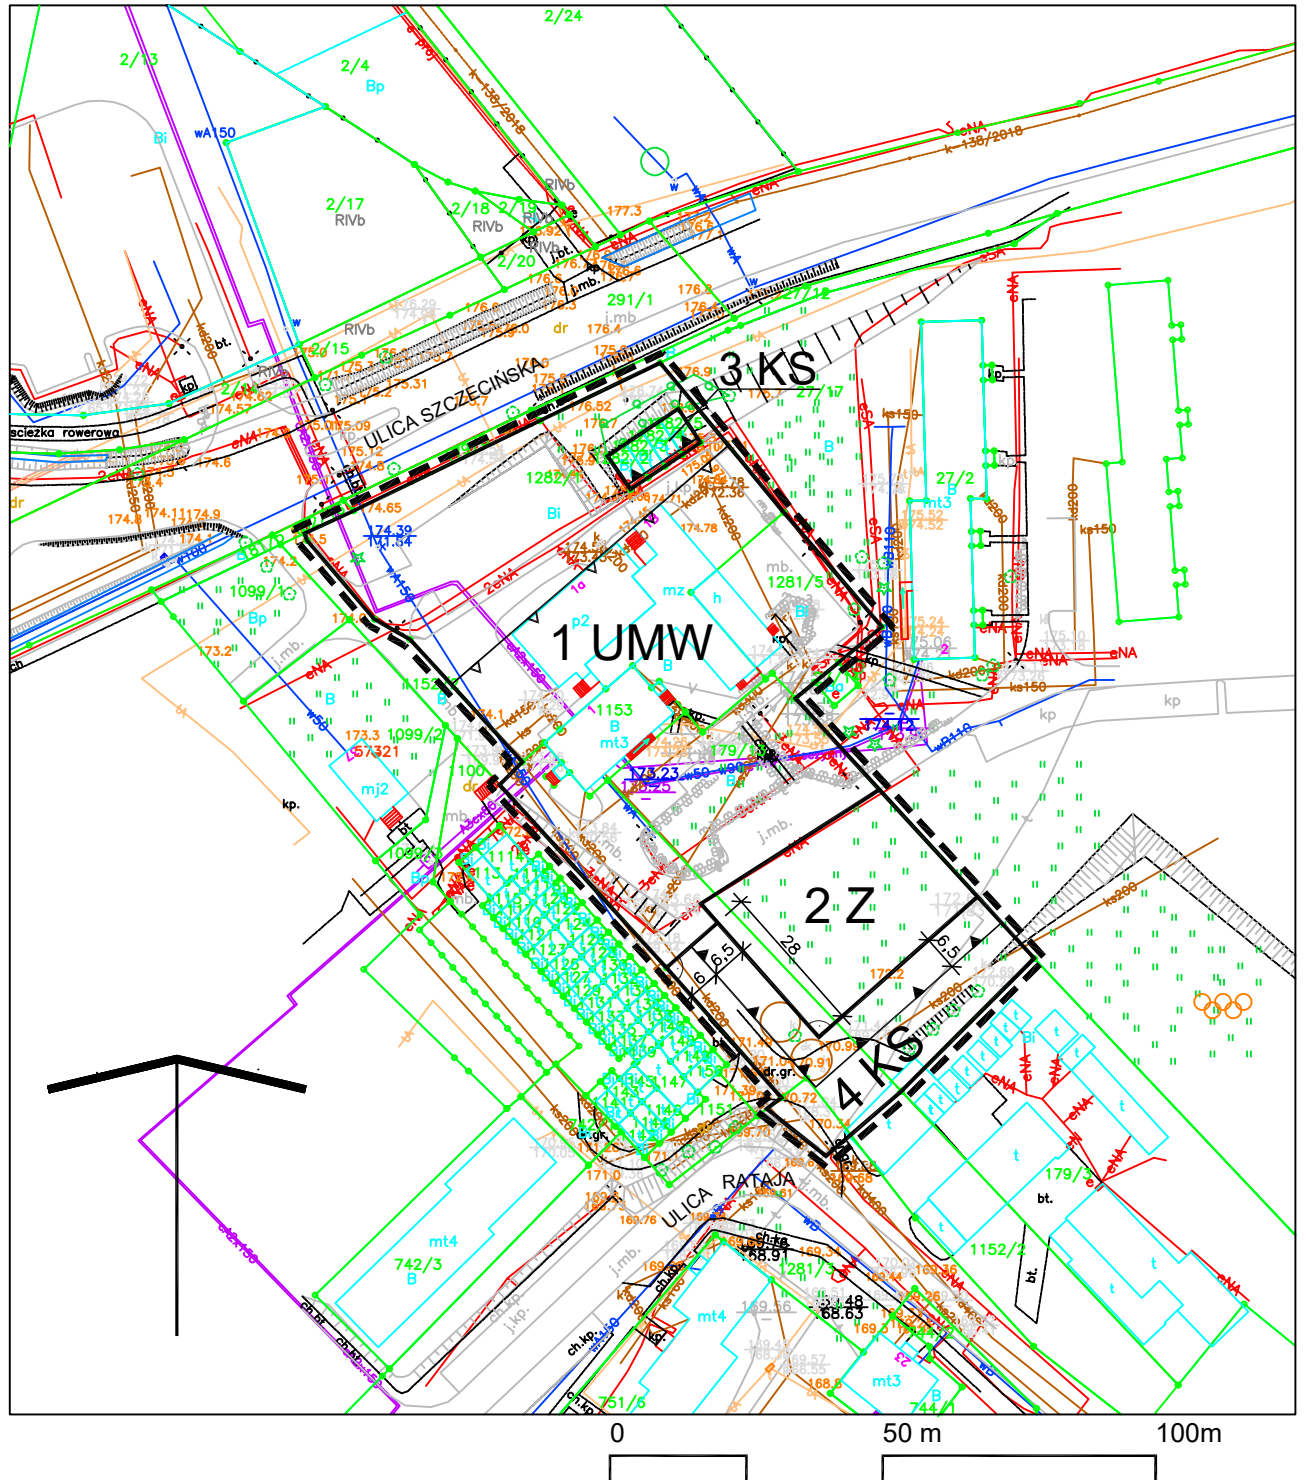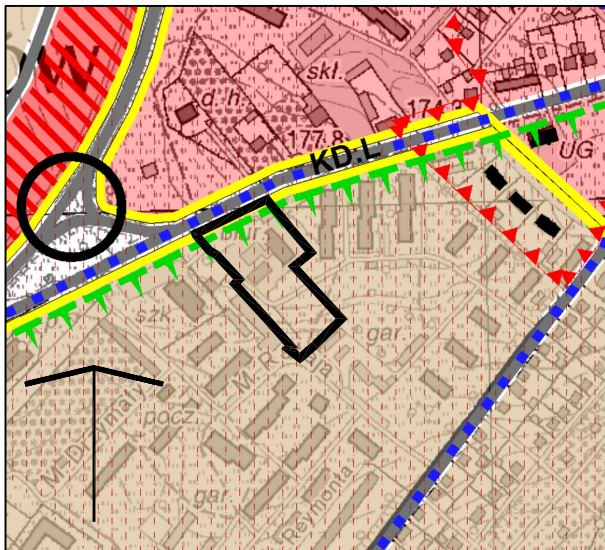

#### LEGENDA:

GRANICE OBSZARU OBJĘTEGO PLANEM MIEJSCOWYM

#### INFORMACJE OGÓLNE:

GRANICE I OZANACZENIA STREF FUNKCJONALNYCH

#### FUNKCJE DOMINUJĄCE:

ZABUDOWA WIELOFUNKCYJNA ŚRÓDMIEŚCIA I CENTRUM

ZABUDOWA MIESZKANIOWA

ZABUDOWA USŁUGOWA

TERENY FUNKCJI USŁUGOWYCH Z DOPUSZCZENIEM LOKALIZACJI OBIEKTÓW HANDLOWYCH O POWIERZCHNI SPRZEDAŻY POWYŻEJ 2000m<sup>2</sup>, Z OGRANICZENIEM DLA OBIEKTÓW HANDLOWYCH BRANŻY SPOŻYWCZEJ

#### KOMUNIKACJA:

UKŁAD DROGOWY

ULICA KLASY L - LOKALNA

WAŻNIEJSZE SKRZYŻOWANIA

WAŻNIEJSZE CIĄGI PIESZE I PIESZO-ROWEROWE

#### OCHRONA ŚRODOWISKA KULTUROWEGO:

STREFA POŚREDNIEJ OCHRONY KONSERWATORSKIEJ

STREFA OBSERWACJI ARCHEOLOGICZNYCH "W III"

OBIEKTY ZABYTKOWE

#### OCHRONA ŚRODOWISKA NATURALNEGO:

GRANICA OBSZARU CHRONIONEGO KRAJOBRAZU

#### LEGENDA:

GRANICA OBSZARU OBJĘTEGO PLANEM MIEJSCOWYM

#### OBOWIĄZUJĄCE USTALENIA PLANU MIEJSCOWEGO:

LINIE ROZGRANICZAJĄCE TERENY O RÓŻNYM PRZEZNACZENIU LUB RÓŻNYCH ZASADACH ZAGOSPODAROWANIA

OBOWIĄZUJĄCE LINIE ZABUDOWY

MAKSYMALNA NIEPRZEKRACZALNA LINIA ZABUDOWY

UMW

TEREN ZABUDOWY USŁUGOWEJ I MIESZKANIOWEJ WIELORODZINNEJ

Z

TEREN ZIELENI

KS

TEREN ZABUDOWY GARAŻOWEJ

WMI

WYMIAROWANIE

PK

PROJEKTOWANY KĄT PROSTY

### Załącznik Nr 1

do uchwały Nr .....  
Rady Miejskiej w Człuchowie  
z dnia .....

PROJEKTANT: Marzena Osuch

ORGAN SPORZĄDZAJĄCY PLAN: BURMISTRZ MIASTA CZŁUCHOWA