


MIASTO CZŁUCHÓW


MIEJSCOWY PLAN ZAGOSPODAROWANIA PRZESTRZENNEGO TERENU
POŁOŻONEGO PRZY ALEI JANA PAWŁA II, ULICY KASZTANOWEJ I ALEI WOJSKA POLSKIEGO

RYSUNEK PLANU - PROJEKT

1:1000

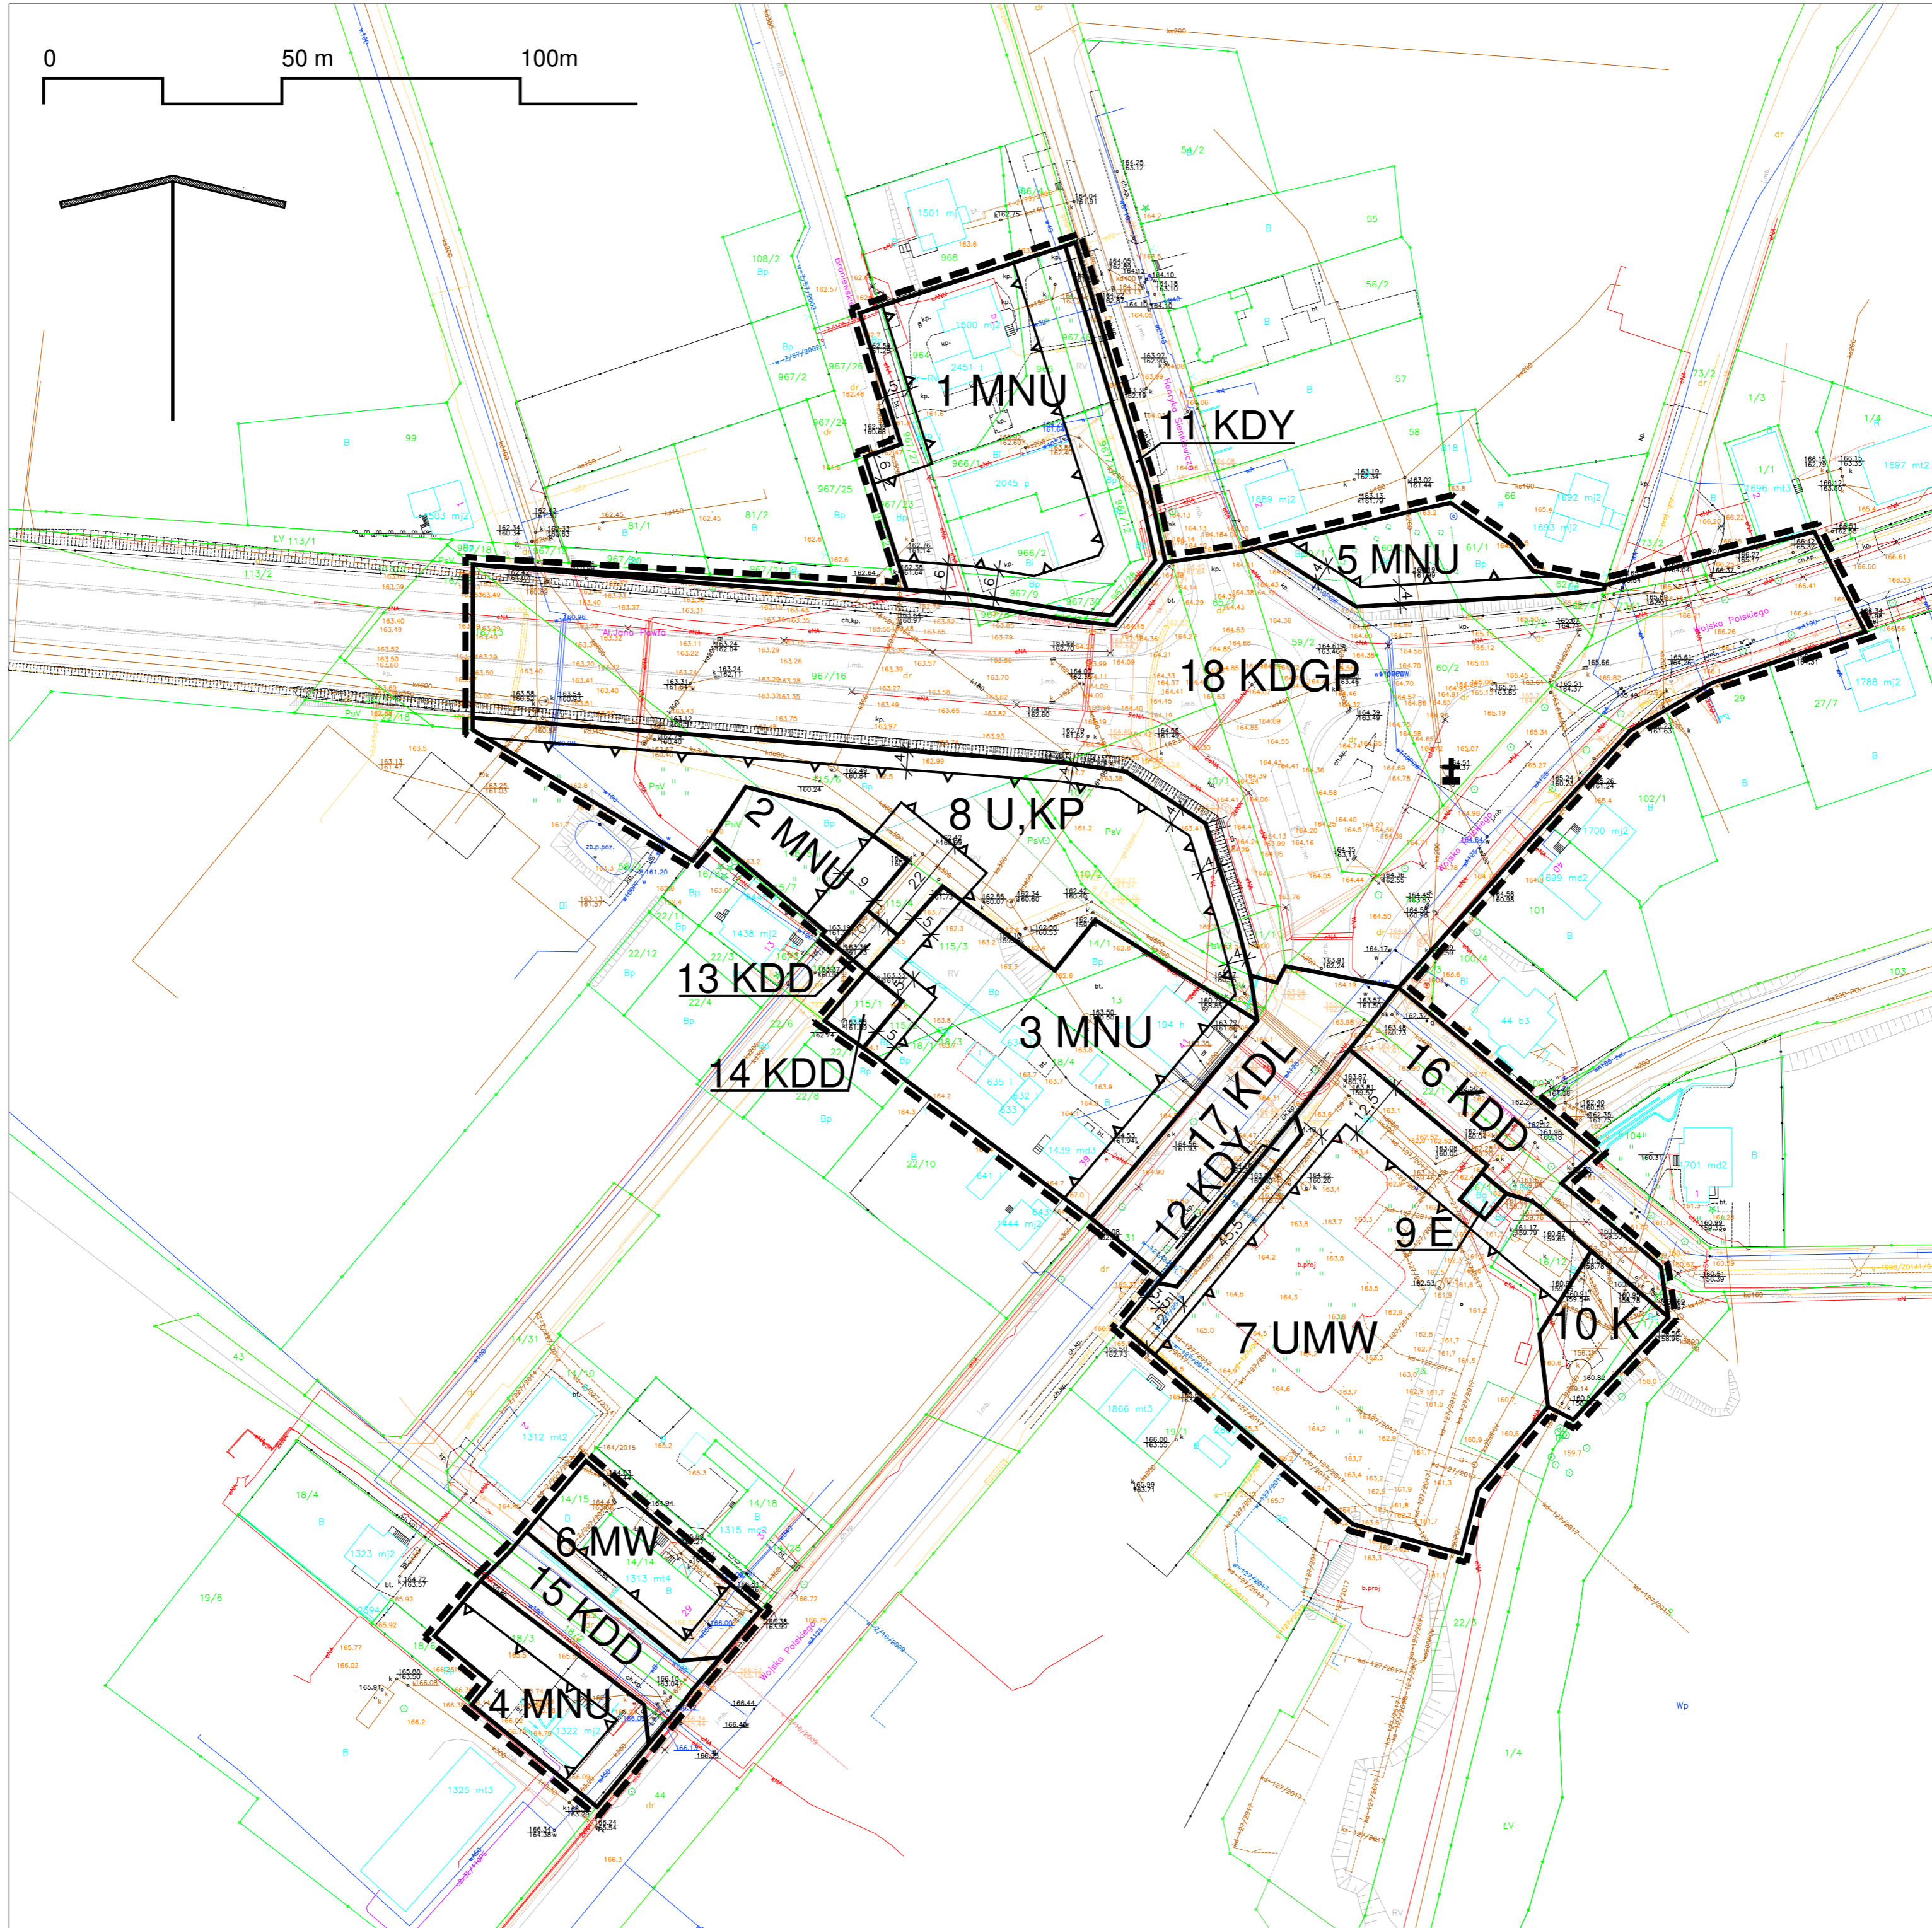

WYRYS ZE ZMIANY STUDIUM UWARUNKOWAŃ I KIERUNKÓW
ZAGOSPODAROWANIA PRZESTRZENNEGO MIASTA CZŁUCHÓW

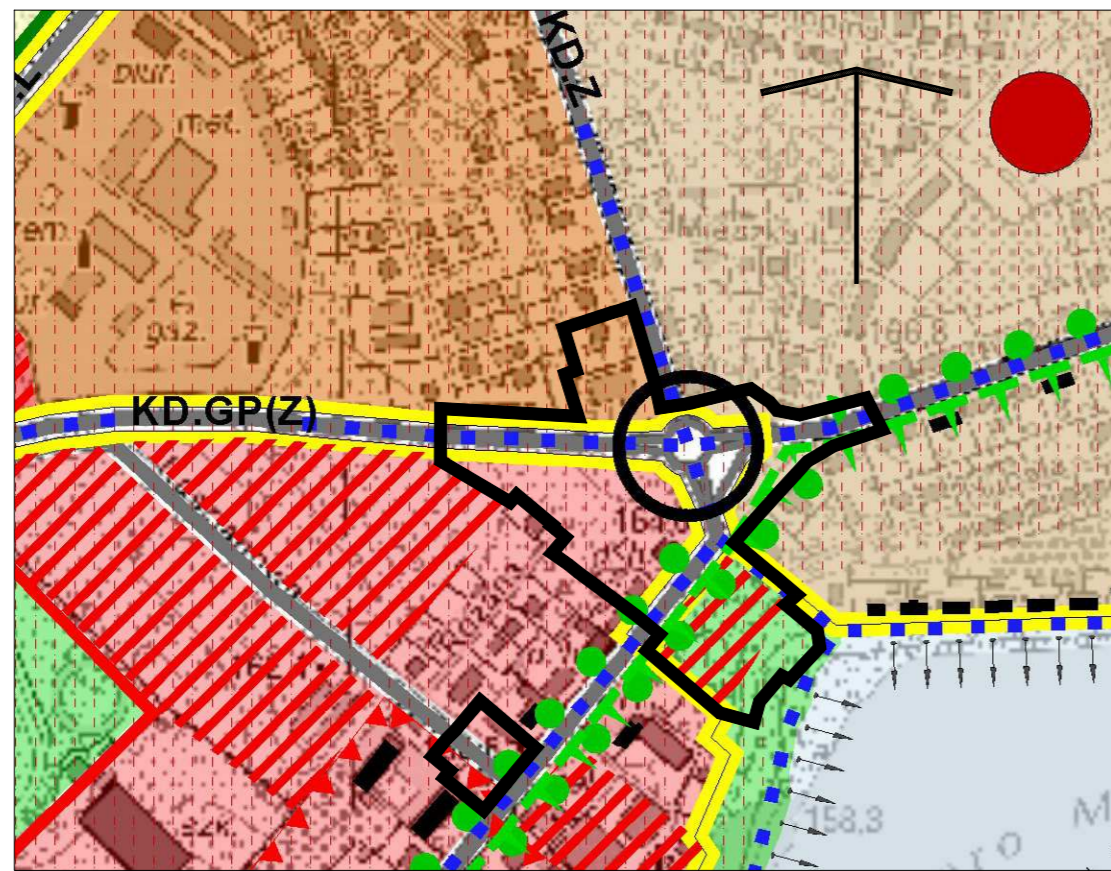

- LEGENDA:**
- GRANICE OBSZARU OBJĘTEGO PLANEM MIEJSCOWYM
 - INFORMACJE OGÓLNE:**
 - GRANICE I OZANACZENIA STREF FUNKCJONALNYCH
 - FUNKCJE DOMINUJĄCE:**
 - ZABUDOWA WIELOFUNKCYJNA ŚRÓDMIEŚCIA I CENTRUM
 - ZABUDOWA MIESZKANIOWA
 - ZABUDOWA MIESZKANIOWO USŁUGOWA
 - TERENY FUNKCJI USŁUGOWYCH Z DOPUSZCZENIEM LOKALIZACJI OBIEKTÓW HANDLOWYCH O POWIERZCHNI SPRZEDAŻY DO 2000m²
 - PROJEKTOWANE OSIEDLÓWE ZESPÓŁY USŁUGOWE Z DOPUSZCZENIEM LOKALIZACJI OBIEKTÓW HANDLOWYCH O POWIERZCHNI SPRZEDAŻY DO 2000m²
 - USTALENIA FUNKCJONALNE:**
 - TERENY USŁUG SPORTU I REKREACJI
 - TERENY ZIELENI URZĄDZONEJ
 - TERENY WÓD ŚRÓDLĄDOWYCH
 - ZASADY OCHRONY I KSZTAŁTOWANIA ŁADU PRZESTRZENNEGO:**
 - CIĄG WIDOKOWY
 - KOMUNIKACJA:**
 - UKŁAD DROGOWY
 - ULICA KLASY GP - GŁÓWNA RUCHU PRZYSPIESZONEGO
 - ULICA KLASY Z - ZBIORCZA
 - WAŻNIEJSZE SKRZYŻOWANIA
 - WAŻNIEJSZE CIĄGI PIESZE I PIESZO-ROWEROWE
 - OCHRONA ŚRODOWISKA KULTUROWEGO:**
 - STREFA POŚREDNIEJ OCHRONY KONSERWATORSKIEJ
 - STREFA OBSERWACJI ARCHEOLOGICZNYCH "W III"
 - OBIEKTY ZABYTKOWE
 - OCHRONA ŚRODOWISKA NATURALNEGO:**
 - GRANICA OBSZARU CHRONIONEGO KRAJOBRAZU
 - WAŻNIEJSZE ALEJE DRZEW

LEGENDA:

- GRANICE OBSZARÓW OBJĘTYCH PLANEM MIEJSCOWYM
- OBOWIĄZUJĄCE USTALENIA PLANU MIEJSCOWEGO:**
- LINIE ROZGRANICZAJĄCE TERENY O RÓŻNYM PRZEZNACZENIU LUB RÓŻNYCH ZASADACH ZAGOSPODAROWANIA
- MAKSYMALNE NIEPRZEKACZALNE LINIE ZABUDOWY
- ± DOBRA KULTURY WSPÓŁCZESNEJ - POMNIK / KAPLICZKA
- MNU TERENY ZABUDOWY MIESZKANIOWEJ JEDNORODZINNEJ I USŁUGOWEJ
- MW TEREN ZABUDOWY MIESZKANIOWEJ WIELORODZINNEJ
- UMW TEREN ZABUDOWY USŁUGOWEJ I MIESZKANIOWEJ WIELORODZINNEJ
- U.KP TEREN ZABUDOWY USŁUGOWEJ I PARKINGU
- E TEREN URZĄDZEŃ INFRASTRUKTURY TECHNICZNEJ - ELEKTROENERGETYKI
- K TEREN URZĄDZEŃ INFRASTRUKTURY TECHNICZNEJ - KANALIZACJI
- KDY TERENY CIĄGÓW PIESZO - ROWEROWYCH
- KDD TERENY DRÓG PUBLICZNYCH DOJAZDOWYCH
- KDL TEREN DROGI PUBLICZNEJ LOKALNEJ
- KDGP TEREN DROGI PUBLICZNEJ KLASY GP - GŁÓWNEJ RUCHU PRZYSPIESZONEGO
- 10 WYMIAROWANIE

PROJEKTANT: Marzena Osuch

ORGAN SPORZĄDZAJĄCY PLAN: BURMISTRZ MIASTA CZŁUCHOWA

Załącznik Nr 1

do uchwały Nr
Rady Miejskiej w Człuchowie
z dnia