


**PLAN ZABUDOWY ORAZ TOPOGRAFICZNY SCHEMAT  
INSTALACJI FOTOWOLTAICZNEJ  
skala 1:1200**

Województwo: pomorskie  
powiat : człuchowski  
Jed.ewid.:  
Człuchów 220301\_1

OBREB:  
Człuchów 0002, 64

działka ewidencyjna nr 9  
220301\_1.0002,64.9

dz. 9

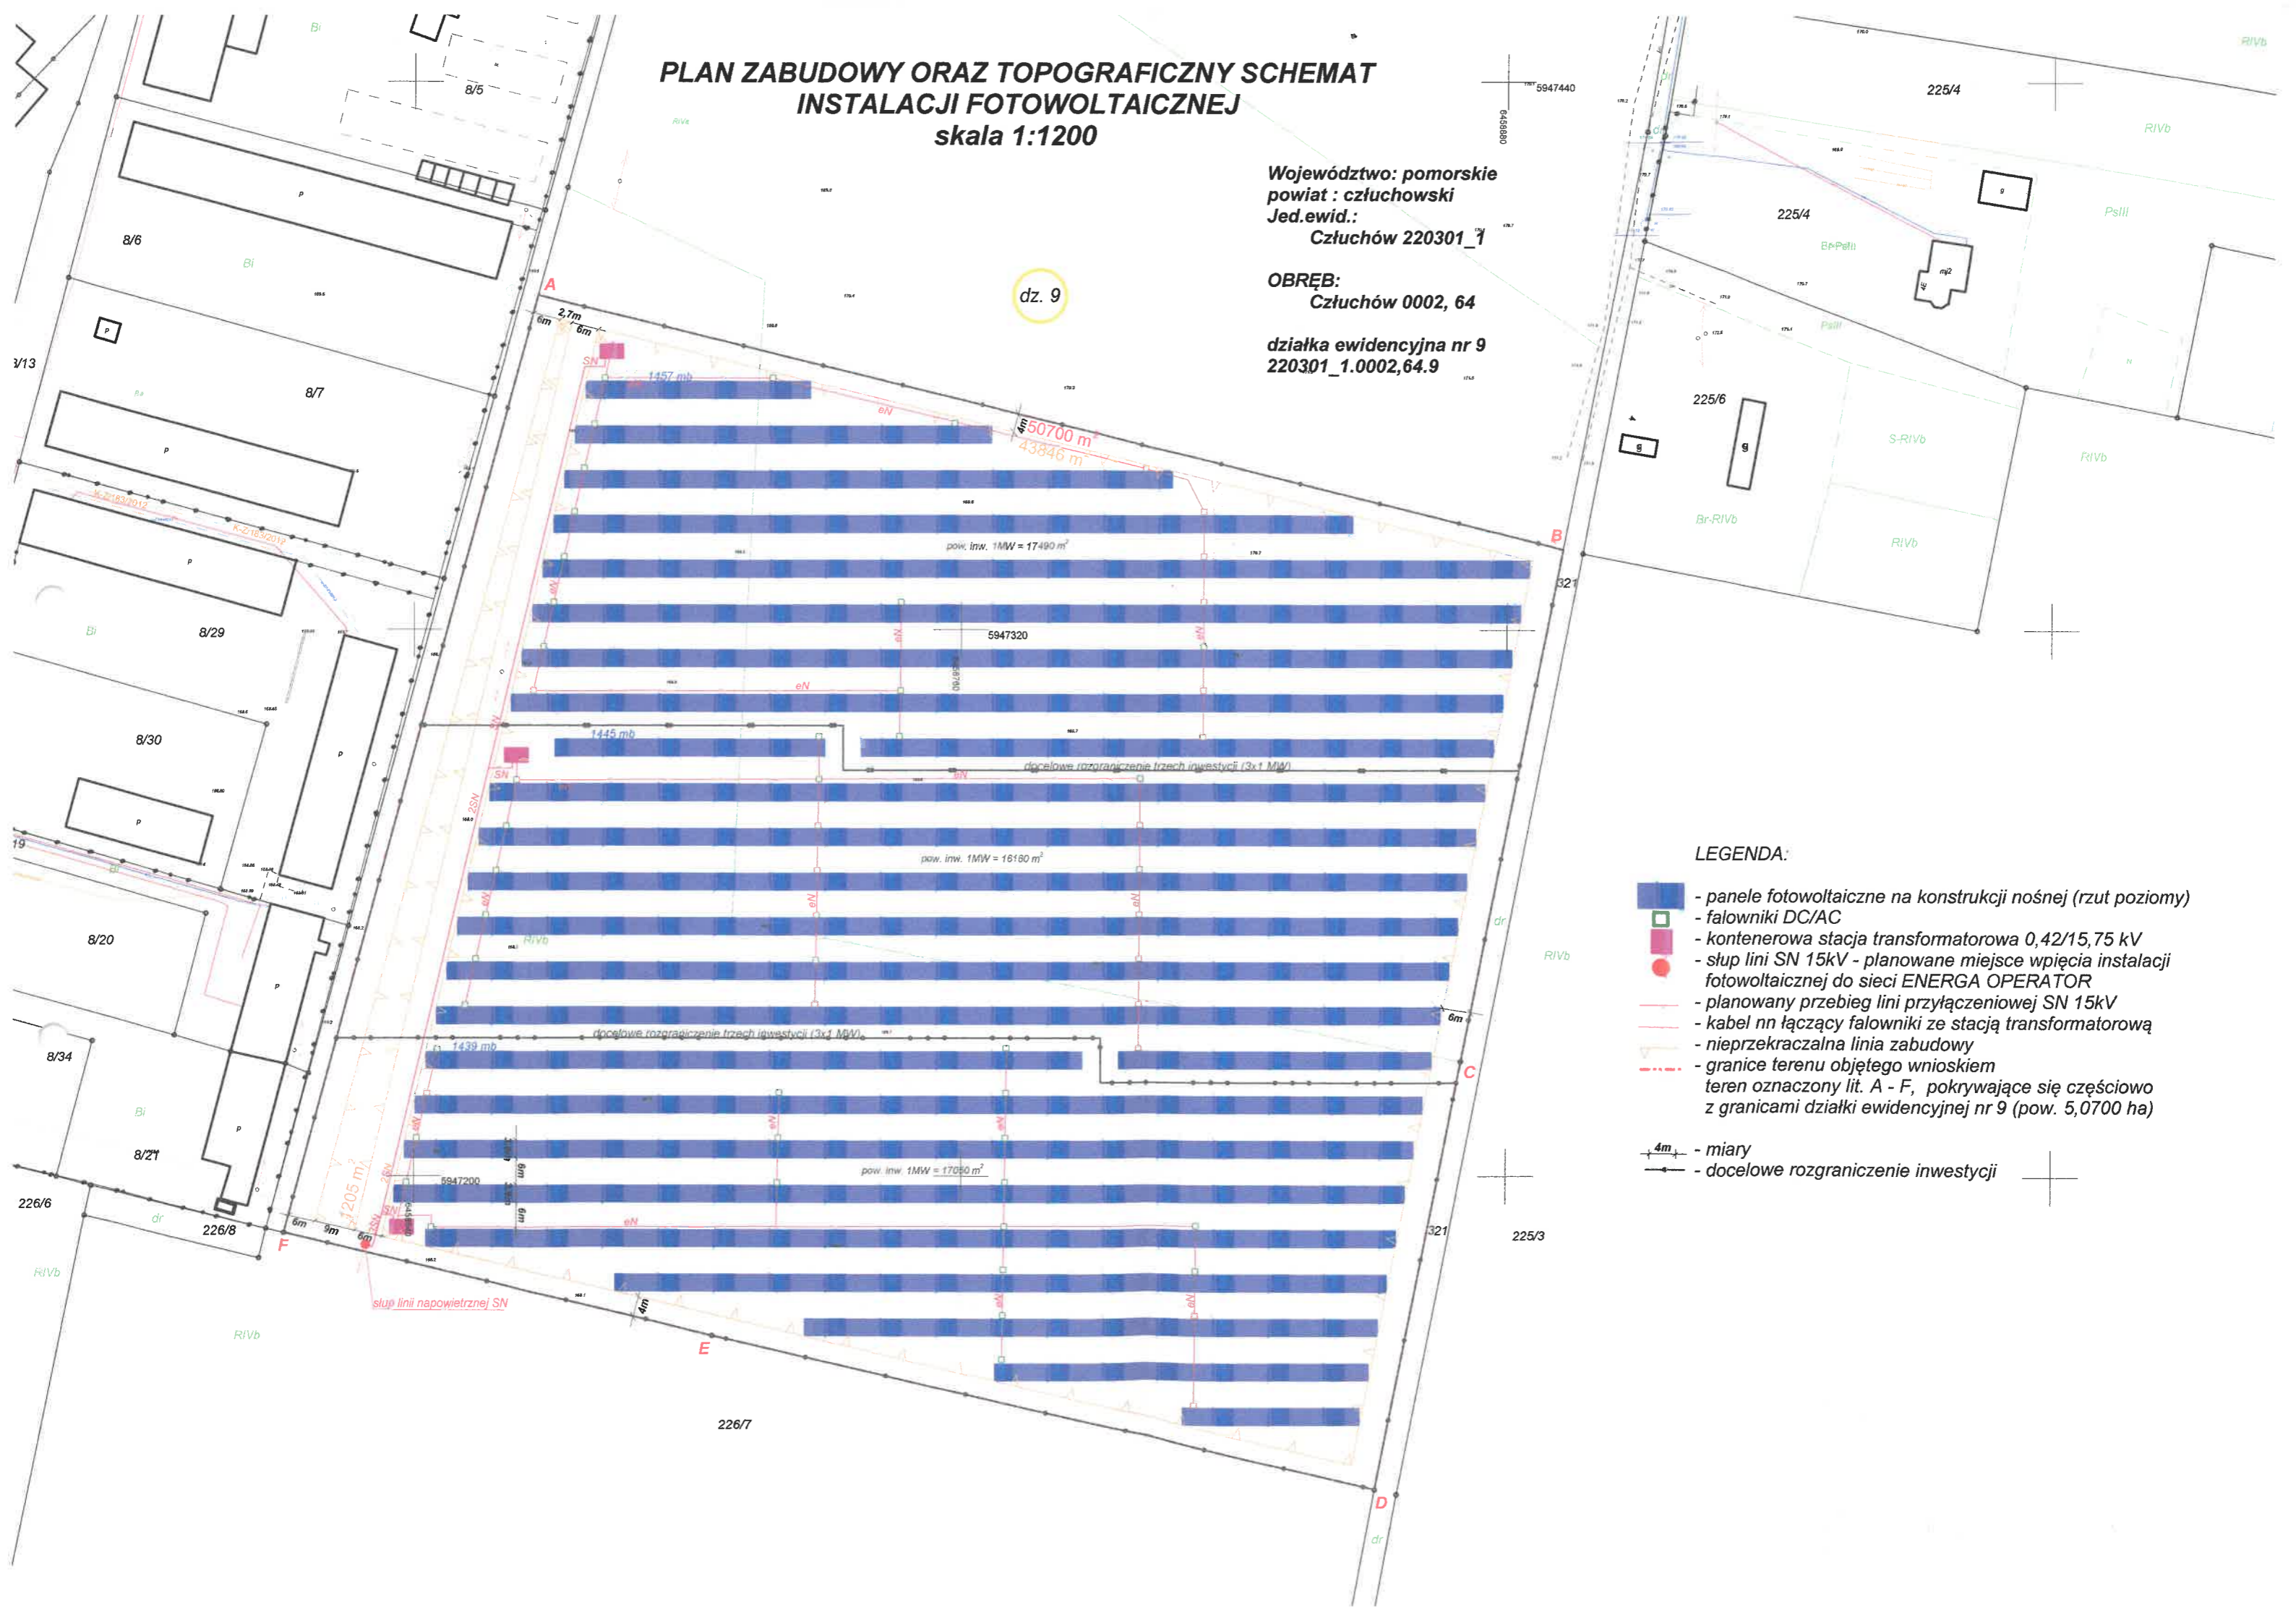

**LEGENDA:**

- panele fotowoltaiczne na konstrukcji nośnej (rzut poziomy)
- falowniki DC/AC
- kontenerowa stacja transformatorowa 0,42/15,75 kV
- słup linii SN 15kV - planowane miejsce wpięcia instalacji fotowoltaicznej do sieci ENERGA OPERATOR
- planowany przebieg linii przyłączeniowej SN 15kV
- kabel nn łączący falowniki ze stacją transformatorową
- nieprzekraczalna linia zabudowy
- granice terenu objętego wnioskiem
- teren oznaczony lit. A - F, pokrywające się częściowo z granicami działki ewidencyjnej nr 9 (pow. 5,0700 ha)
- 4m - miary
- docelowe rozgraniczenie inwestycji