



**MIEJSCOWY PLAN ZAGOSPODAROWANIA PRZESTRZENNEGO TERENU POMIĘDZY ULICAMI GARBARSKĄ, ZAMKOWĄ, SZCZECIŃSKĄ, KAMIENNA I ŁĄKOWĄ W CZŁUCHOWIE**

RYSUNEK PLANU  
SKALA 1:1000


0 50 100m

Załącznik Nr 1 do uchwały nr XLVIII.342.2014  
Rady Miejskiej w Człuchowie  
z dnia 28 maja 2014r.

M. CZŁUCHÓW  
MAPA ZASADNICZA  
SKALA 1:1000

**ORGAN SPORZĄDZAJĄCY  
BURMISTRZ MIASTA CZŁUCHOWA**

OZNACZENIA OBOWIĄZUJĄCE	
<b>PRZEZNACZENIE TERENÓW</b>	
MN	TEREN ZABUDOWY MIESZKANIOWEJ JEDNORODZINNEJ
M/U	TEREN ZABUDOWY MIESZKANIOWO-USŁUGOWEJ
U	TEREN ZABUDOWY USŁUGOWEJ
UZ	TEREN ZABUDOWY USŁUG ZDROWIA
UO	TEREN ZABUDOWY USŁUG OŚWIATY
UA	TEREN ZABUDOWY USŁUG ADMINISTRACYJNYCH
ZP	TEREN ZIELENI URZĄDZONEJ
ZO	TEREN ZIELENI OGRODOWEJ
ZP/KX	TEREN ZIELENI URZĄDZONEJ WRAZ Z CIĄGIEM PIESZYM
KDD	TEREN KOMUNIKACJI, DROGA PUBLICZNA, DOJAZDOWA
KDW	TEREN KOMUNIKACJI, DROGA WEWNĘTRZNA
KX	TEREN KOMUNIKACJI, CIĄG PIESZY
KP	TEREN KOMUNIKACJI, PARKING
E	INFRASTRUKTURA TECHNICZNA, ELEKTROENERGETYKA
K	INFRASTRUKTURA TECHNICZNA, KANALIZACJA
1-48	NUMER PORZĄDKOWY
<b>OZNACZENIA GRAFICZNE</b>	
(Red dashed line)	GRANICA OBSZARU OBJĘTEGO PLANEM
(Black dashed line)	LINIA ROZGRANICZAJĄCA TERENY O RÓŻNYM PRZEZNACZENIU LUB RÓŻNYCH ZASADACH ZAGOSPODAROWANIA
(Red dashed line with triangles)	MAKSYMALNA NIEPRZEKAZALNA LINIA ZABUDOWY
(Red dashed line with triangles)	OBOWIĄZUJĄCA LINIA ZABUDOWY
(Red shaded area)	OBIEKTY W GMINNEJ EWIDENCJI ZABYTKÓW
(Green dashed line)	STREFA POŚREDNIA OCHRONY KONSERWATORSKIEJ ORAZ STREFA OGRANICZONEJ OCHRONY ARCHEOLOGICZNEJ VIII
(Purple dashed line)	STREFA OGRANICZENIA ZABUDOWY OD JEZIORA URZĘDOWEGO
(Blue dashed line)	GRANICA OBSZARU CHRONIONEGO KRAJOBRAZU ZESPÓŁU JEZIOR CZŁUCHOWSKICH
(Blue dashed line with dots)	UJĘCIE WODY PODZIEMNEJ NA TERENIE SZPITALA WRAZ ZE STREFA OCHRONY BEZPOŚREDNIEJ
(Green dashed line)	ZWYMIAROWANIE
(Green dashed line with dots)	DRZEWOSTAN DO ZACHOWANIA
<b>OZNACZENIA INFORMACYJNE</b>	
(Green dashed line)	CIĄG PIESZY WZDŁUŻ JEZIORA
(Airplane icon)	ŁĄDOWISKO NA TERENIE SZPITALA
(Red dot)	PUNKT WIDOKOWY
(Black dashed line)	PODZIAŁ NA DZIAŁKI

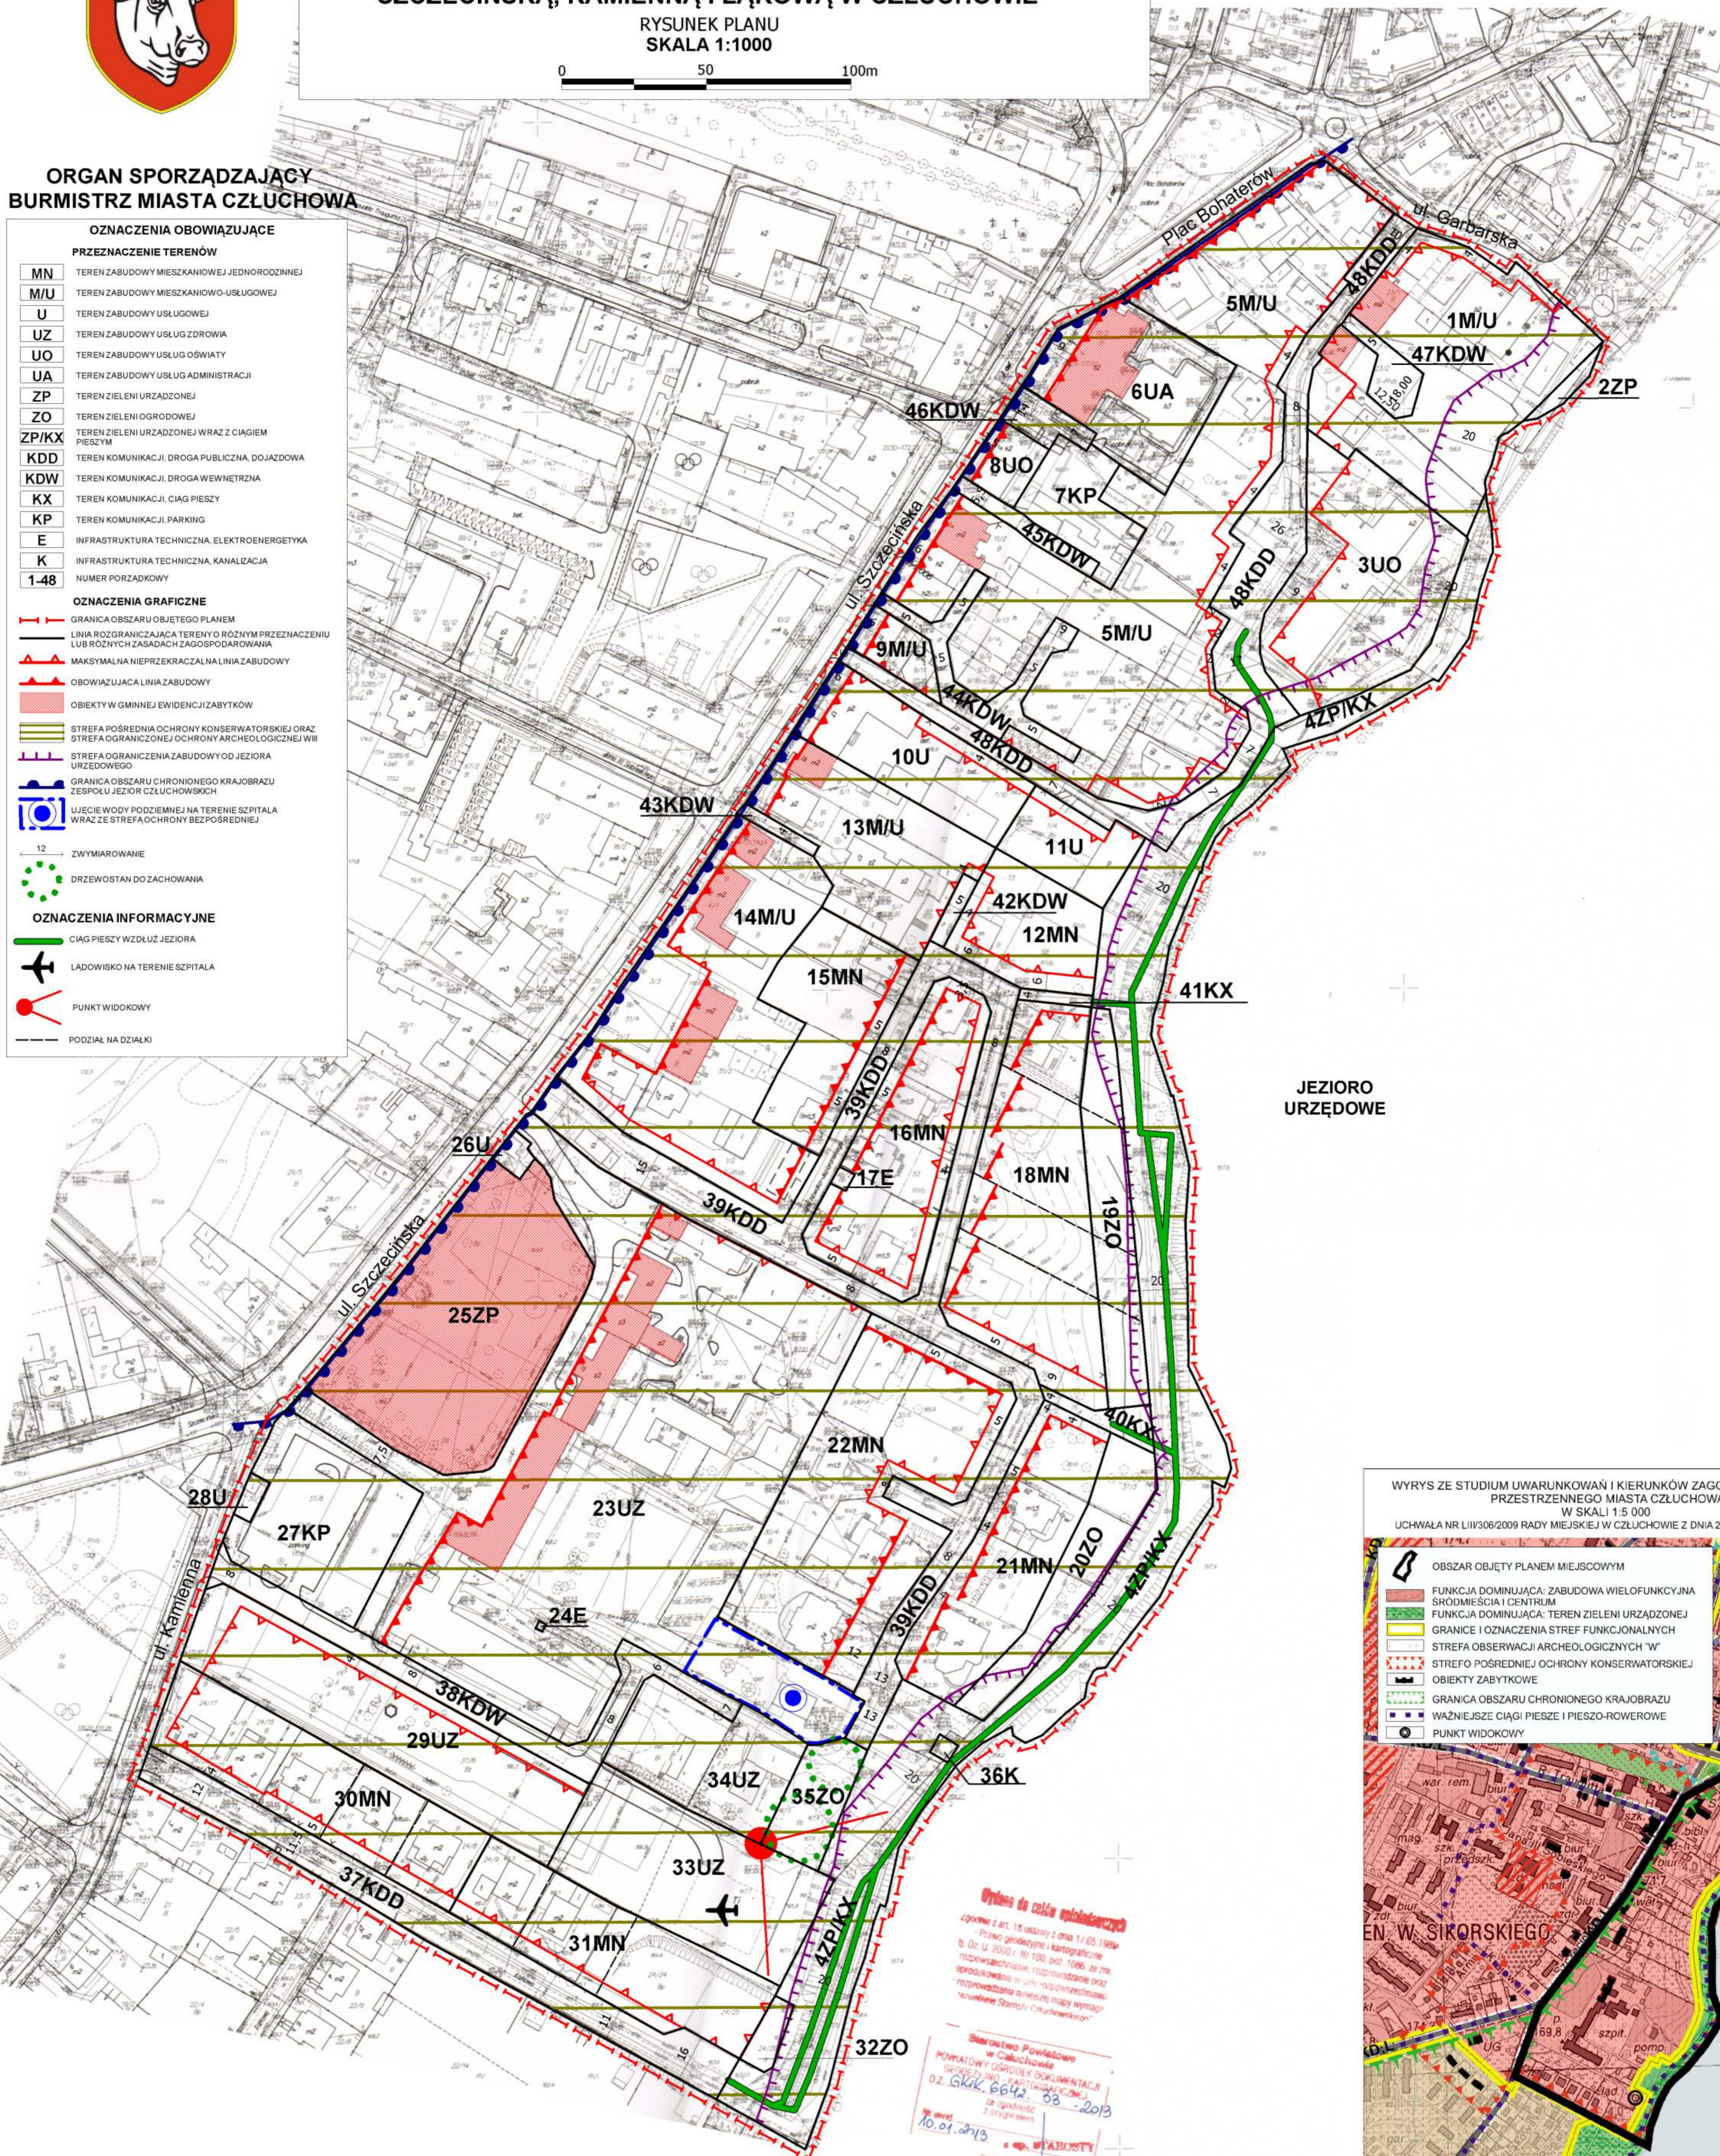

JEZIORO  
URZĘDOWE



*Przebieg do celów eksploatacyjnych*  
zgodnie z art. 18 ustawy z dnia 17.05.1984  
r. Dz. U. 2000.1. Nr 100, poz. 1096, ze zm.  
rozporządzeniem nr 100/2000 z dnia 10.01.2003  
rozporządzeniem nr 100/2003 z dnia 10.01.2003  
rozporządzeniem nr 100/2003 z dnia 10.01.2003  
rozporządzeniem nr 100/2003 z dnia 10.01.2003

Siergiej Powiatowy  
w Człuchowie  
DEPARTAMENT KARTOGRAFICZNY  
DZ. GK/K. 6642. 89 - 2013  
10.01.2013

WYBUSTY