

MAPA DO CELÓW PROJEKTYWYCH


Skala 1:500

KERF: GK/64/905/2015

woj. pomorskie
pow. człuchowski
gm. m. Człuchów
obr. 64
ul. Dąbrowskiego dz. 30/
ul. Szczecińska dz. 4/14...

Układ odwieszenia "200"
Pozom odwieszenia "Kronsztaut"
Mapa aktualna na dzień: 07.09.2015r.
Zakres opracowania
Kontur użytku oznaczony symbolen
jest ująmiony w bazie EGI8
Kontur użytku oznaczony symbolen
nie jest ująmiony w bazie EGI8

Sporzadzki dn. 07.09.2015r.
Geodeta Uprawniony
Urząd z Urzażqg

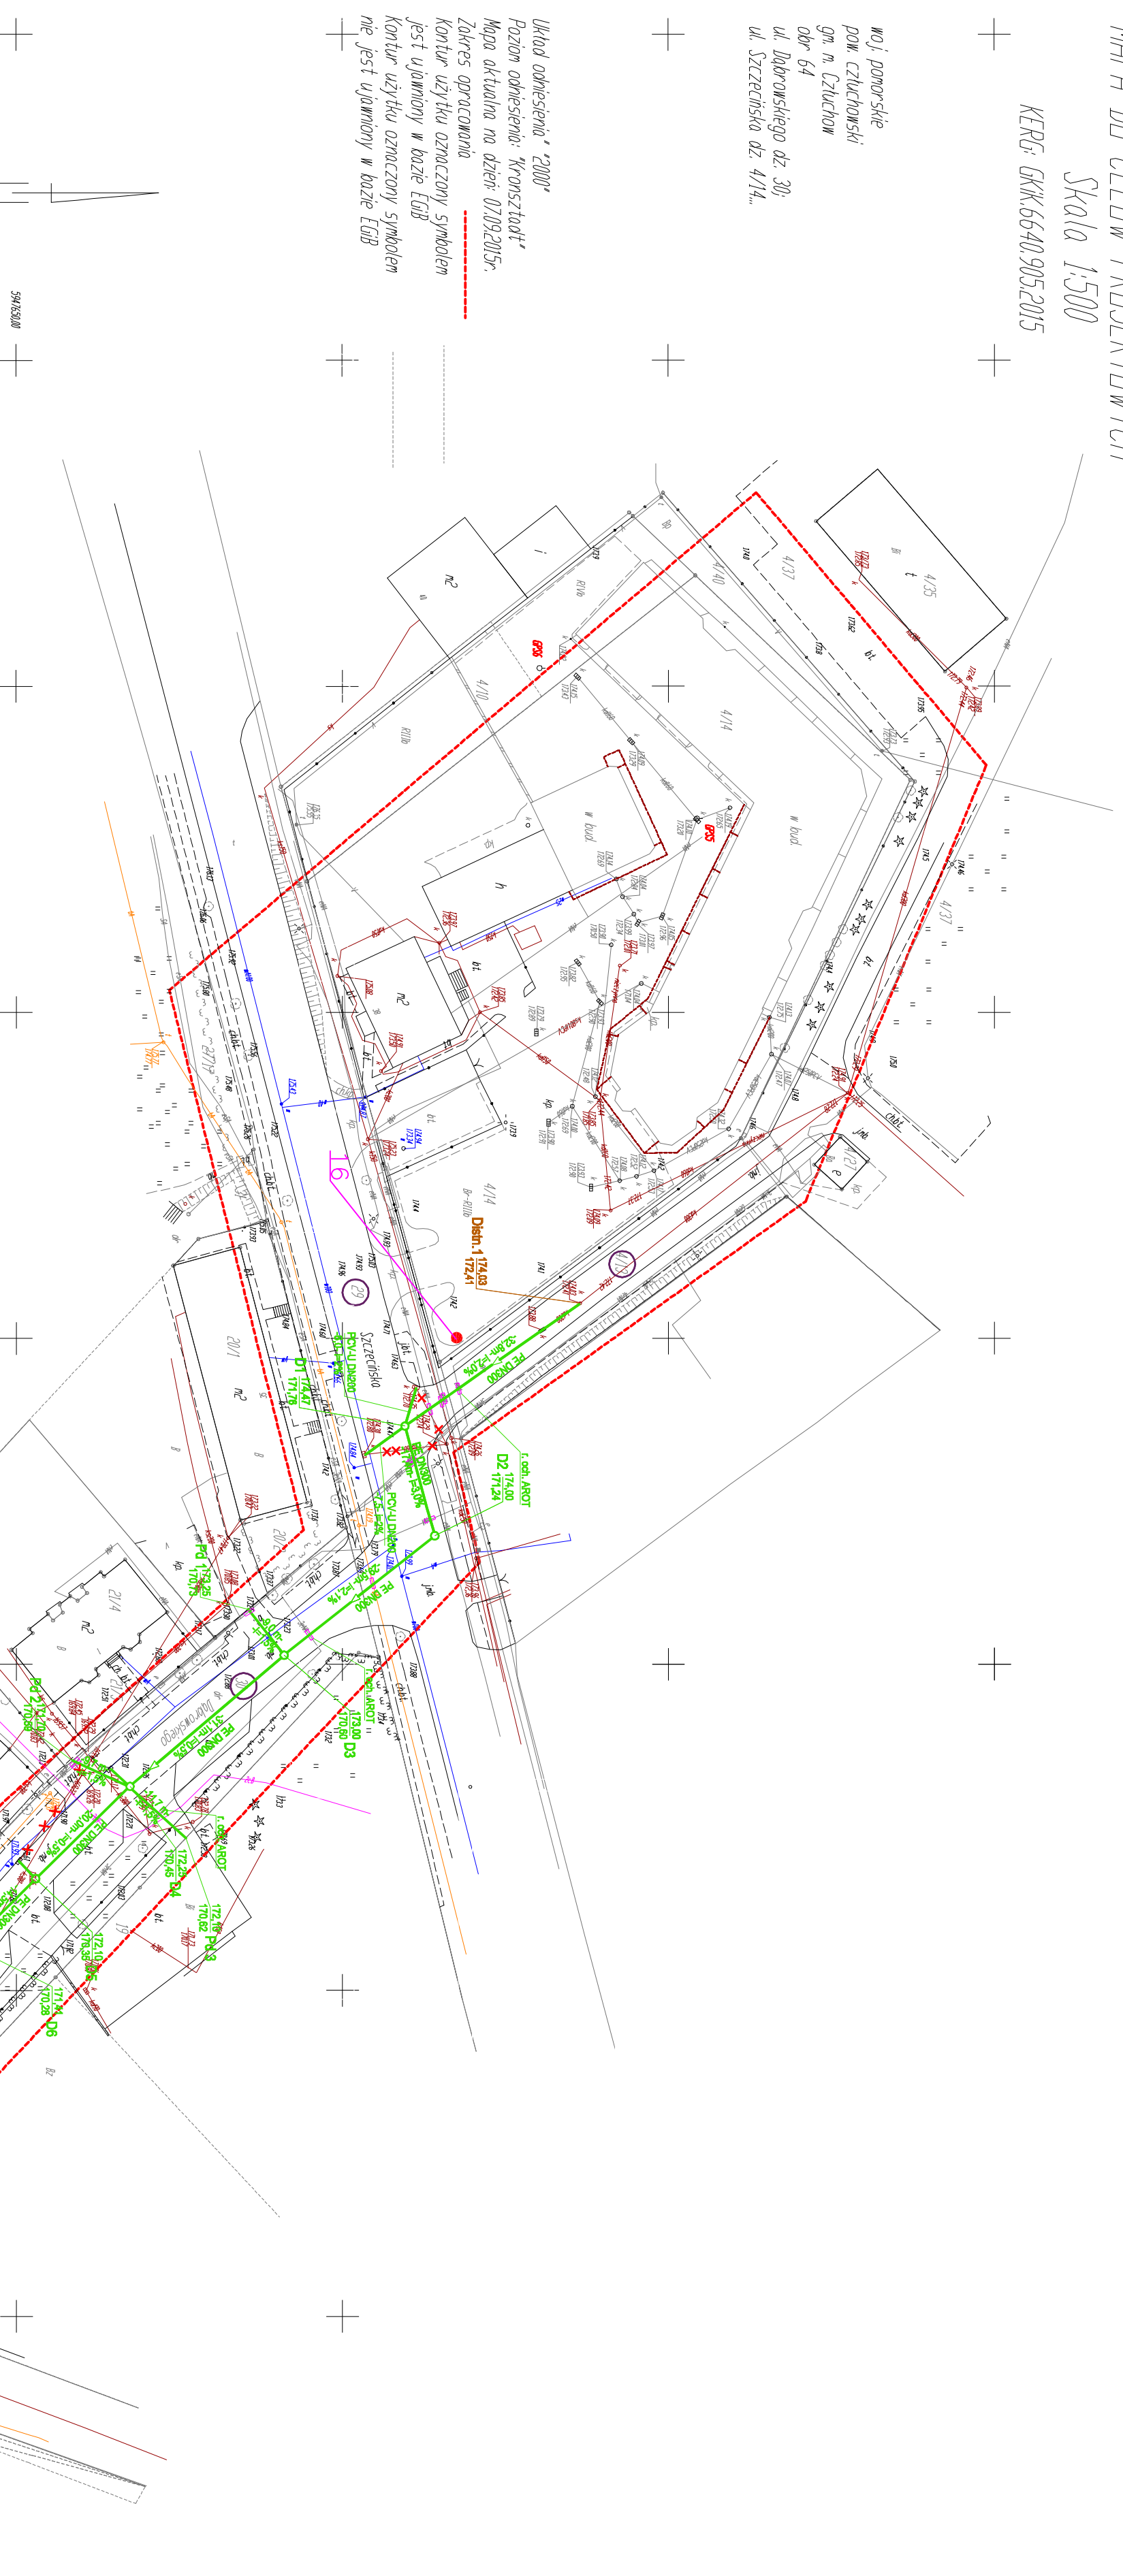

PRACOWNIA PROJEKTOWA WODOKAN

PRACOWNIA PROJEKTOWA WODOKAN

PROJEKT

ul. Wyzwolenia 1, 84-240 Ruda, tel. 88 678 73 88, www.wodokan.pl

Str. 14

projektant: mgr inż. Marcin...
mgr inż. Anna Makarewicz

- Symbolizacja linii i urządzeń
- Symbolizacja elementów infrastruktury
- Symbolizacja elementów infrastruktury
- Symbolizacja elementów infrastruktury
- Symbolizacja elementów infrastruktury

Temat	Projekt...
Opis	...
Adres	...
Investor	...
Rozbudowa	...
Projecki	...
Przebiegi	...