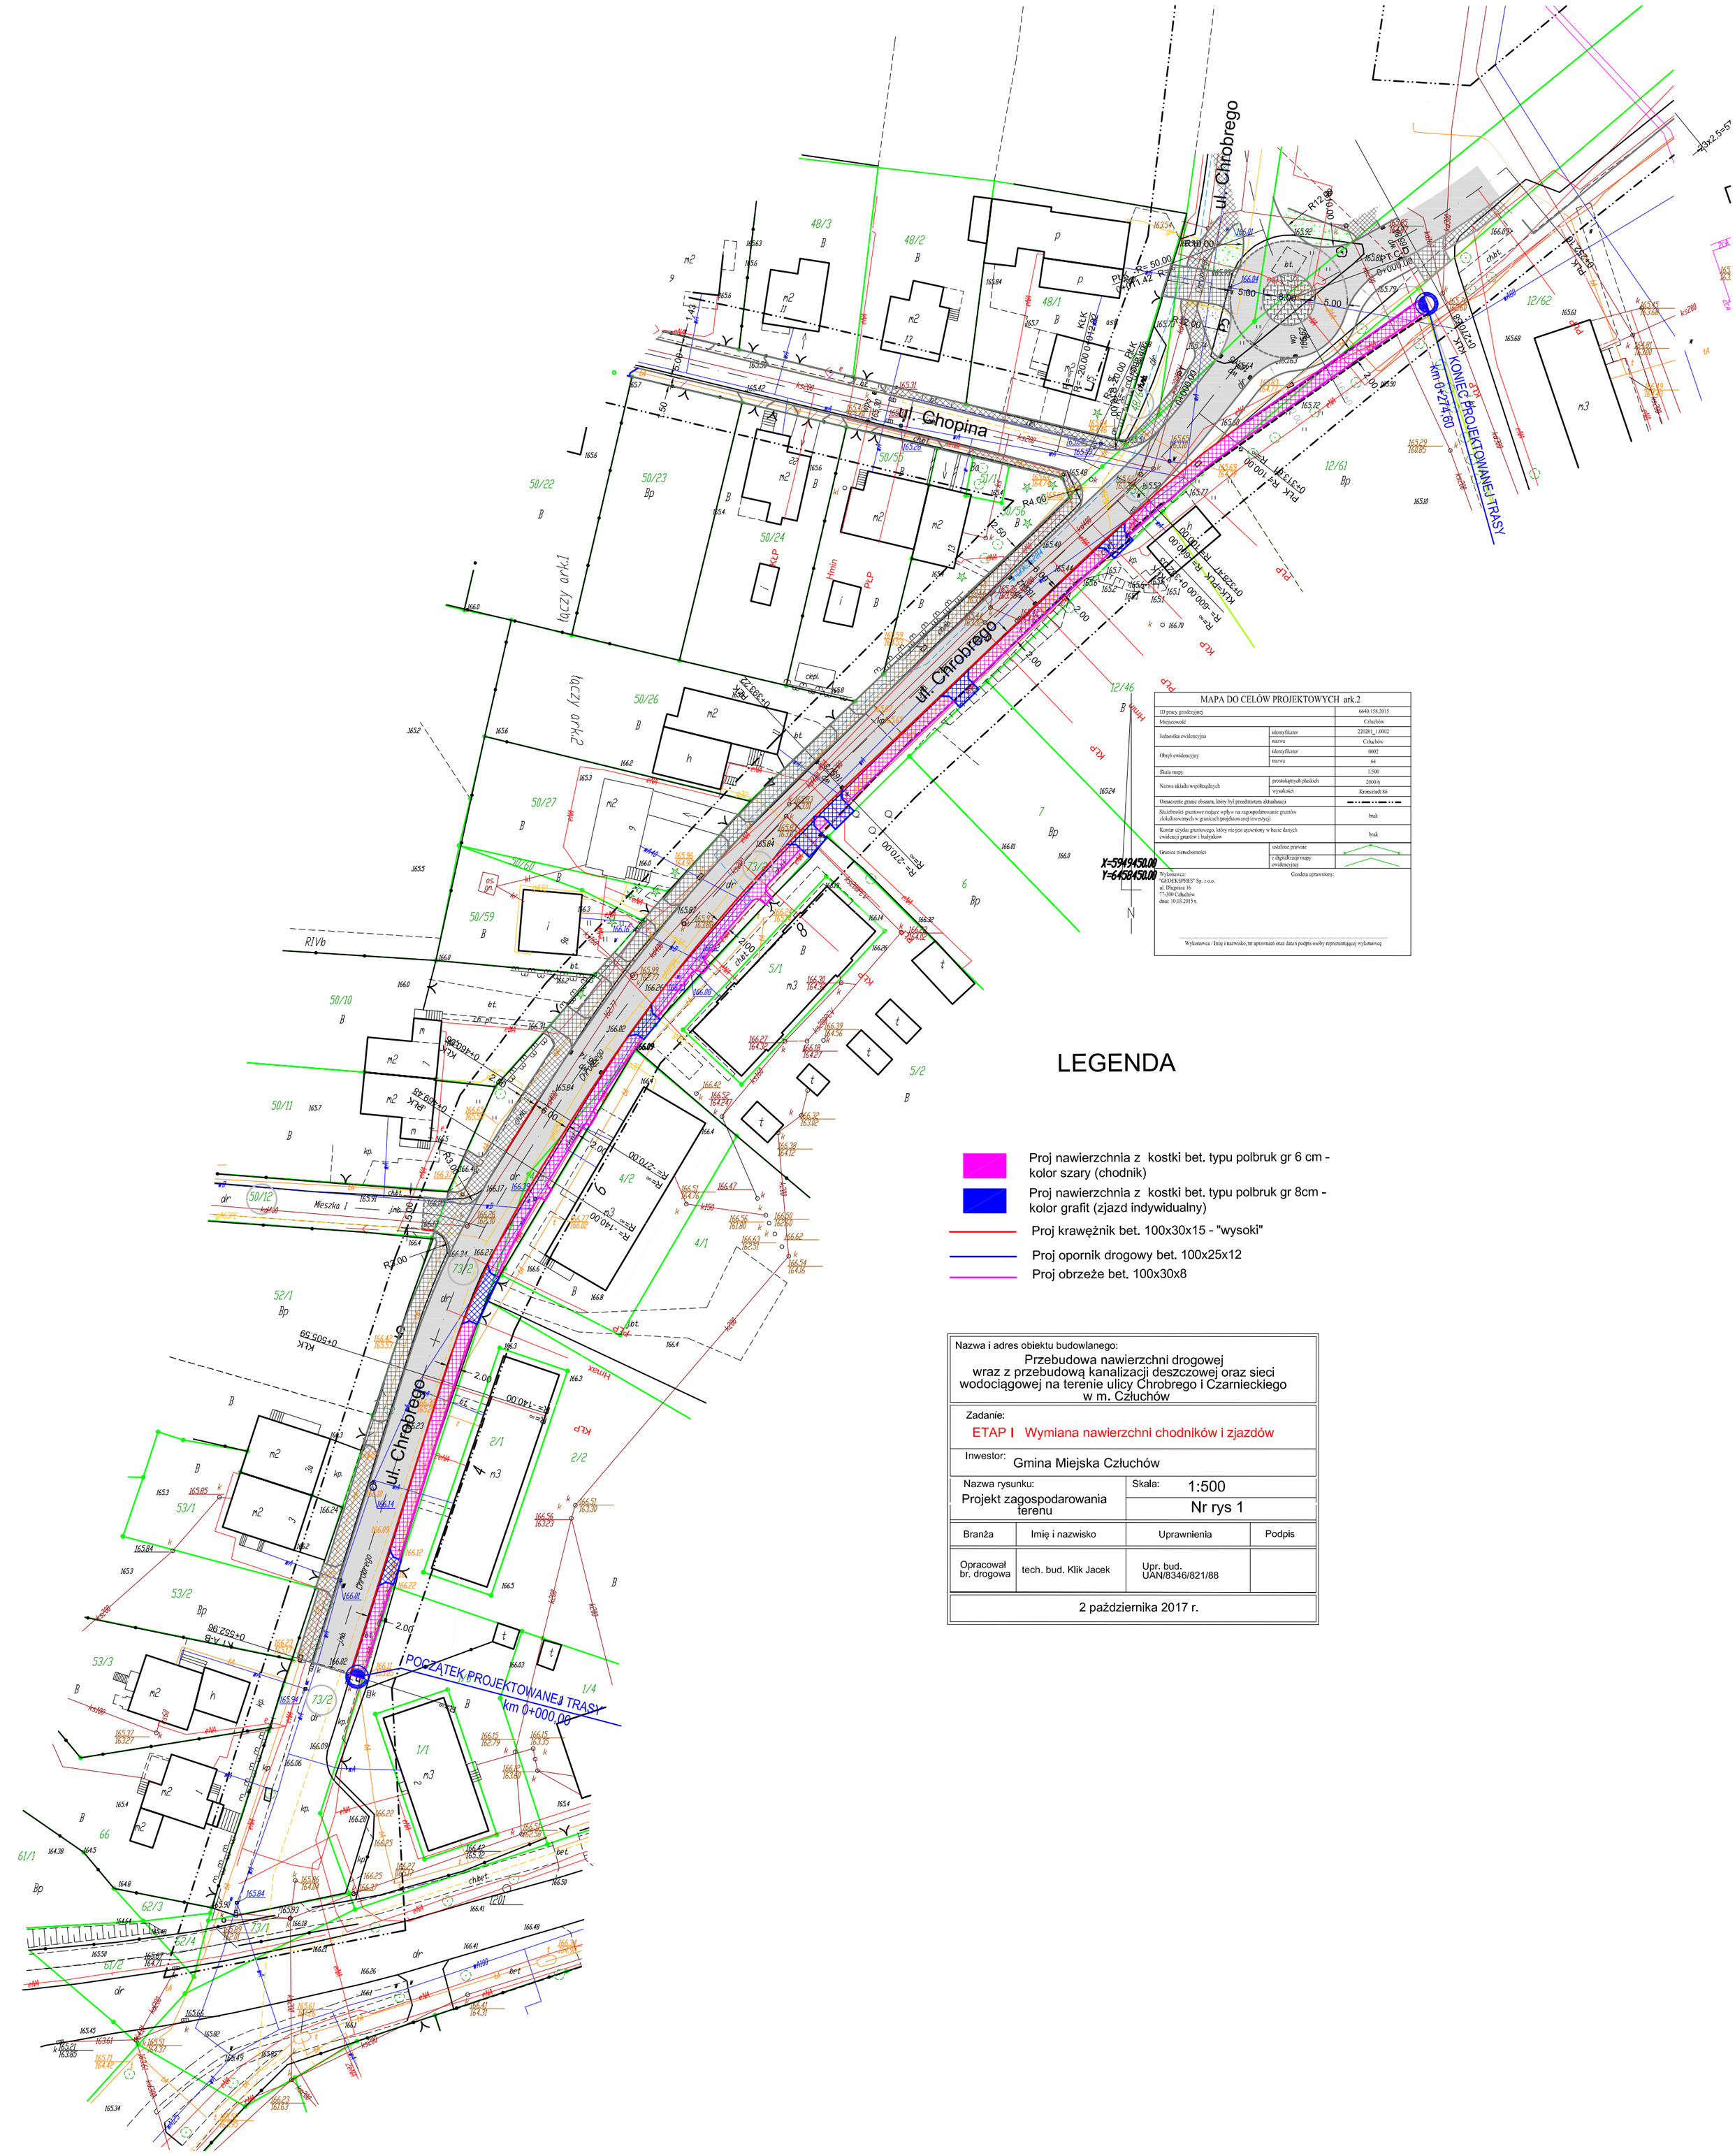

MAPA DO CELÓW PROJEKTOWYCH ark.2		
1D pracy geodezyjnej		6640.158.2015
Miejscowość		Człuchów
Jednostka ewidencyjna	identyfikator	220201_1.0002
	nazwa	Człuchów
Obręb ewidencyjny	identyfikator	0002
	nazwa	64
Skala mapy		1:500
Nazwa układu współrzędnych	prostokątnych płaskich	2000/6
	wysokości	Kronsztadt 86
Oznaczenie granic obszaru, który był przedmiotem aktualizacji		
Służebności gruntowe rzutujące wpływ na zagospodarowanie gruntów zlokalizowanych w granicach projektowanej inwestycji		brak
Kontur użytku gruntowego, który nie jest uprawniony w bazie danych ewidencji gruntów i budynków		brak
Granice nieruchomości	ustalone prawnie	
	z digitalizacji mapy ewidencyjnej	

Wykonawca:
"GEOEKSPRES" Sp. z o.o.
ul. Długosza 16
77-300 Człuchów
dnia: 10.03.2015 r.

Geodeta uprawniony:

Wykonawca / Imię i nazwisko, nr uprawnień oraz data i podpis osoby reprezentującej wykonawcę

Nazwa i adres obiektu budowlanego:
Przebudowa nawierzchni drogowej wraz z przebudową kanalizacji deszczowej oraz sieci wodociągowej na terenie ulicy Chrobrego i Czarnieckiego w m. Człuchów

Zadanie:
ETAP I Wymiana nawierzchni chodników i zjazdów

Inwestor: Gmina Miejska Człuchów

Nazwa rysunku: Projekt zagospodarowania terenu

Skala: 1:500

Nr rys 1

Branża	Imię i nazwisko	Uprawnienia	Podpis
Opracował br. drogowa	tech. bud. Klik Jacek	Upr. bud. UAN/8346/821/88	

2 października 2017 r.