


Przekroje poprzeczne wzdłuż profilu A-B

Przekroje poprzeczne wzdłuż profilu C-D

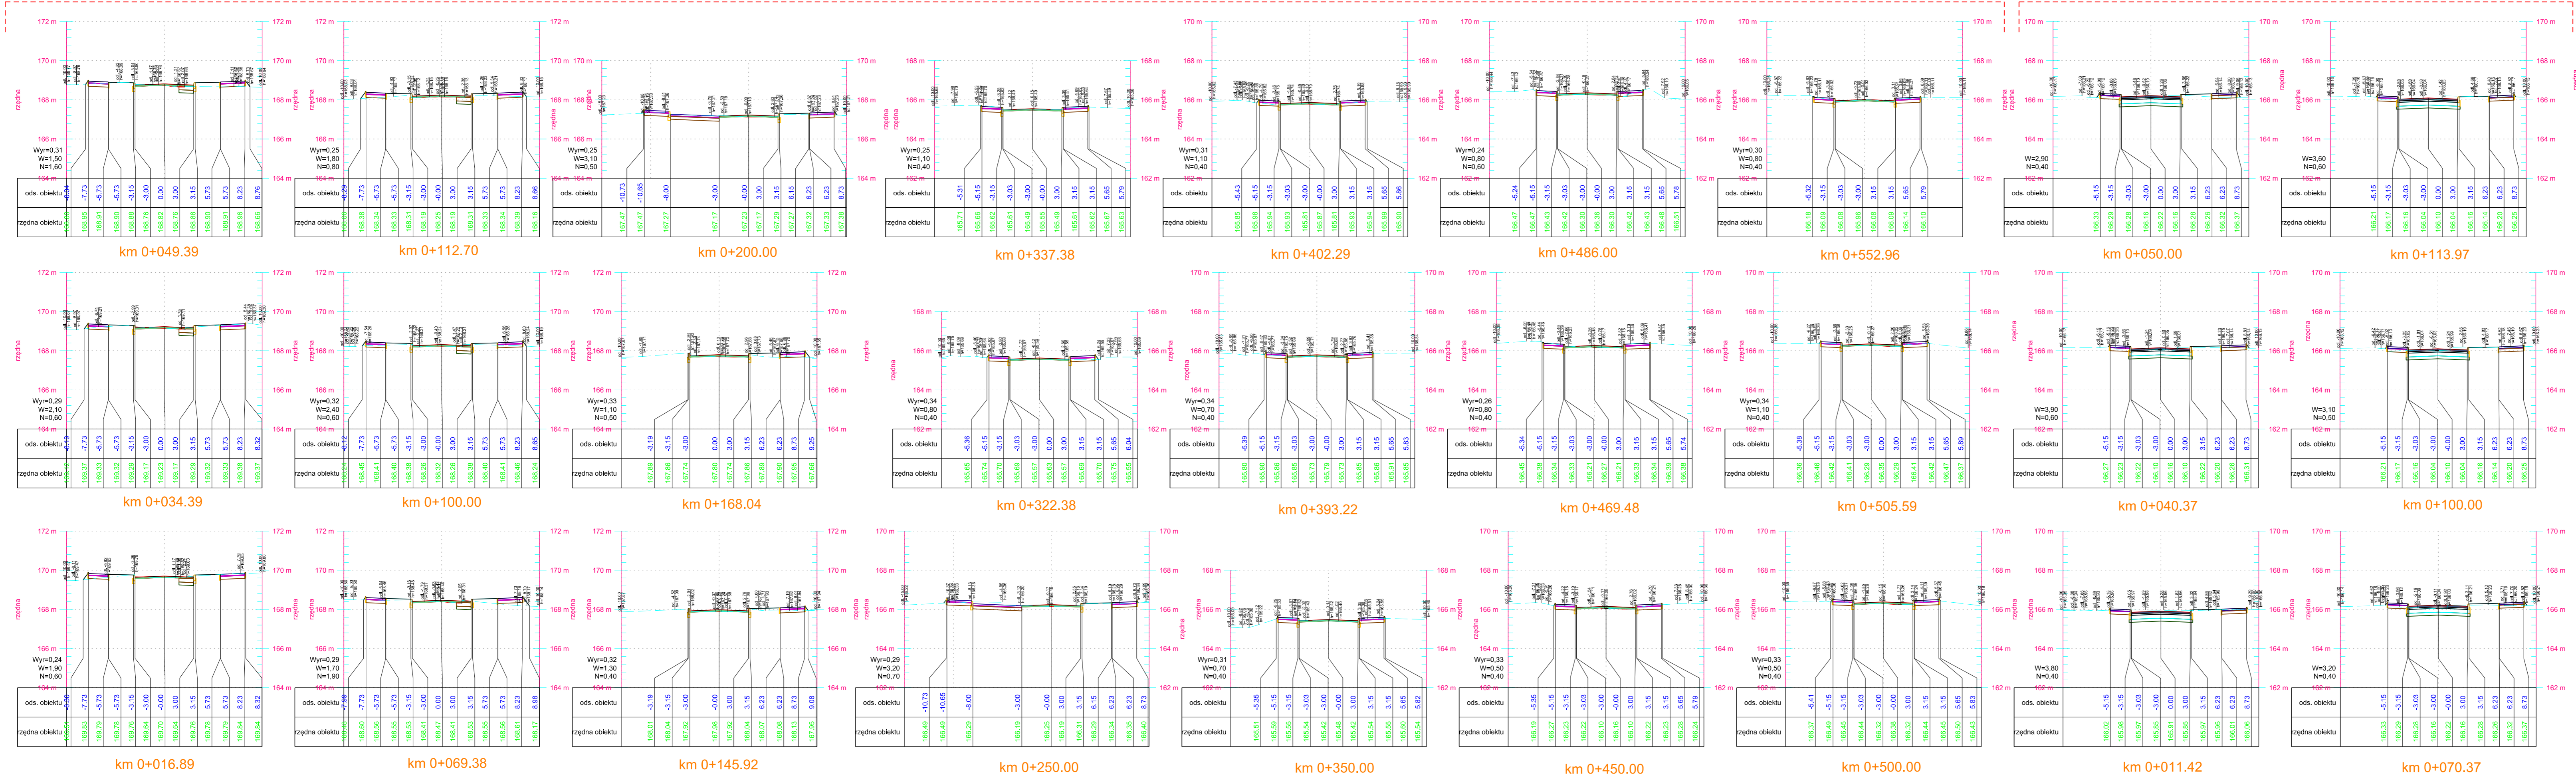

Nazwa i adres obiektu budowlanego
Przebudowa nawierzchni drogowej
wraz z przebudową kanalizacji deszczowej
oraz sieci wodociągowej na terenie ul. Chrobrego
i ul. Czarnieckiego w m. Człuchów

Investor: Gmina Miejska Człuchów

Nazwa rysunku: Przekroje poprzeczne
Skala: 1:50
Nr rys: 5

Branża	Imię i nazwisko	Uprawnienia	Podpis
Projektant br. drogowa	mgr inż. Daniel Folehr	Upr. bud. POM/01/POOD/11	

4 czerwiec 2015