




Przekroje poprzeczne wzdłuż profilu C-D

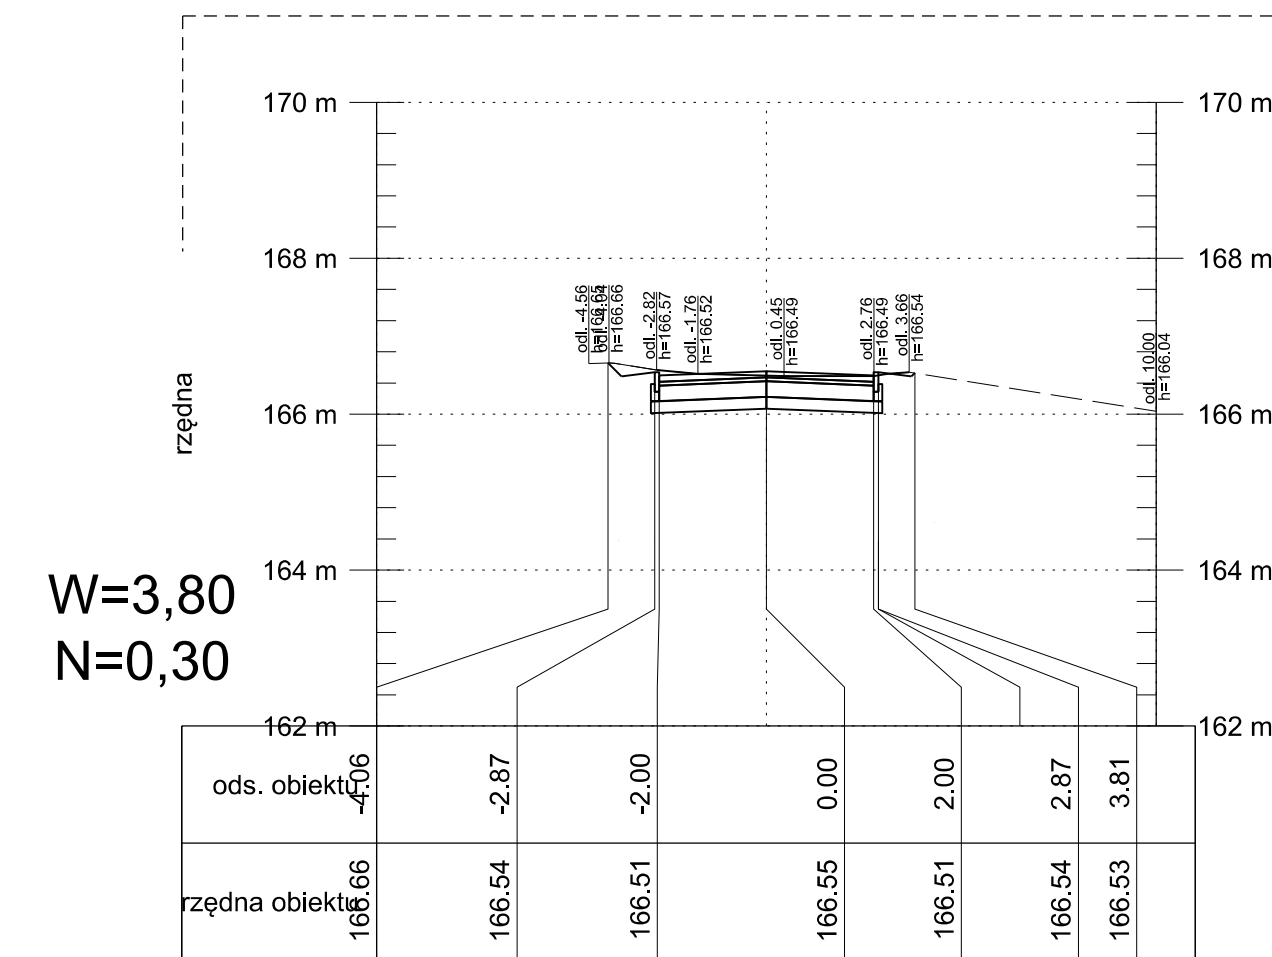


km 0+095.18

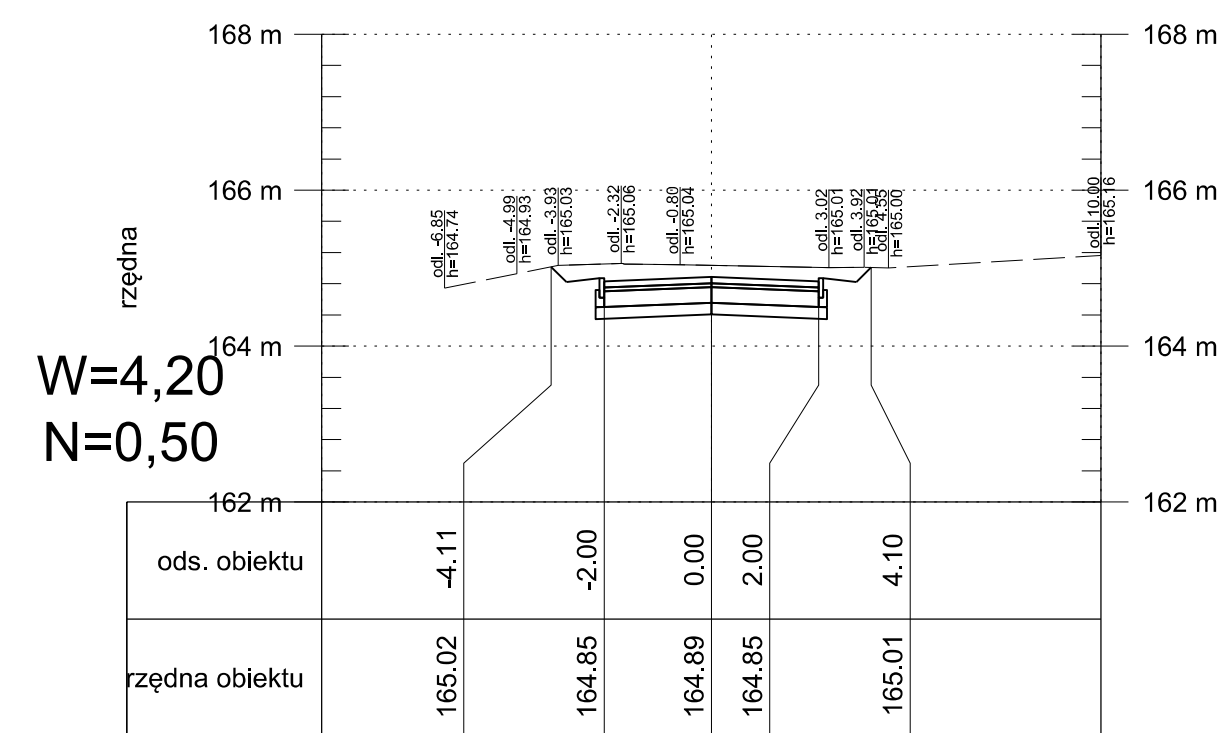


km 0+128.67

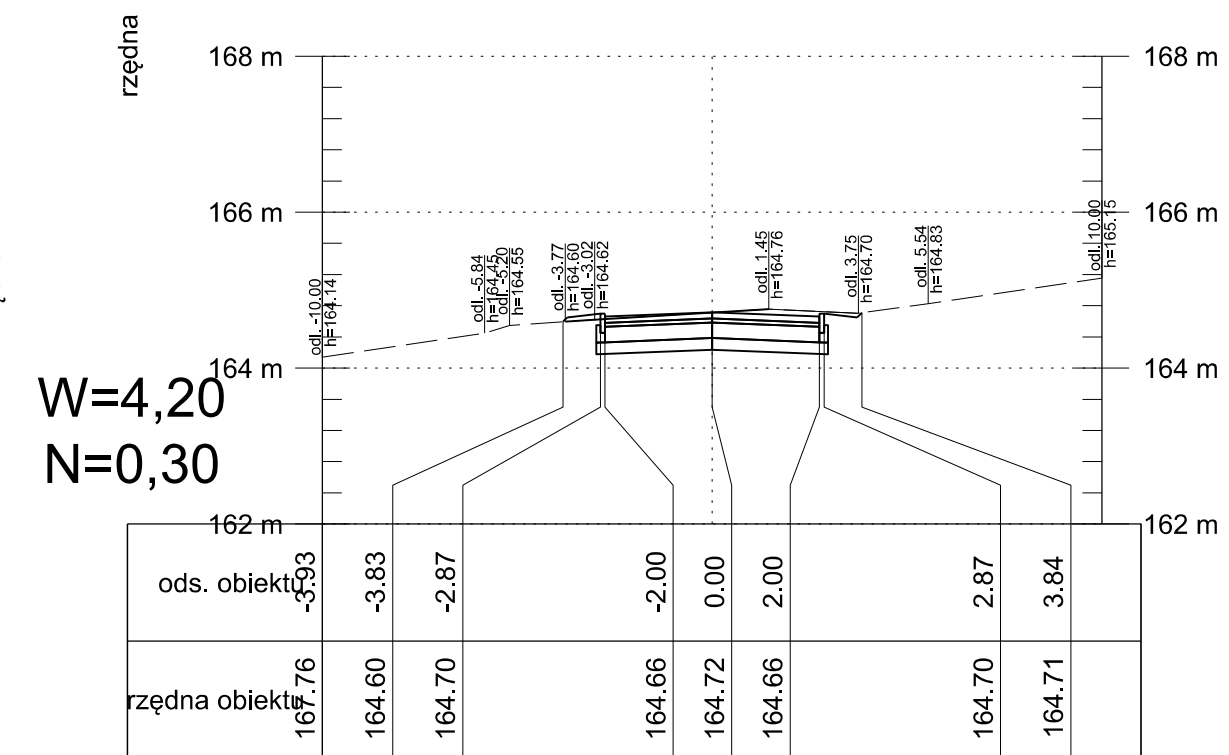


km 0+200.00

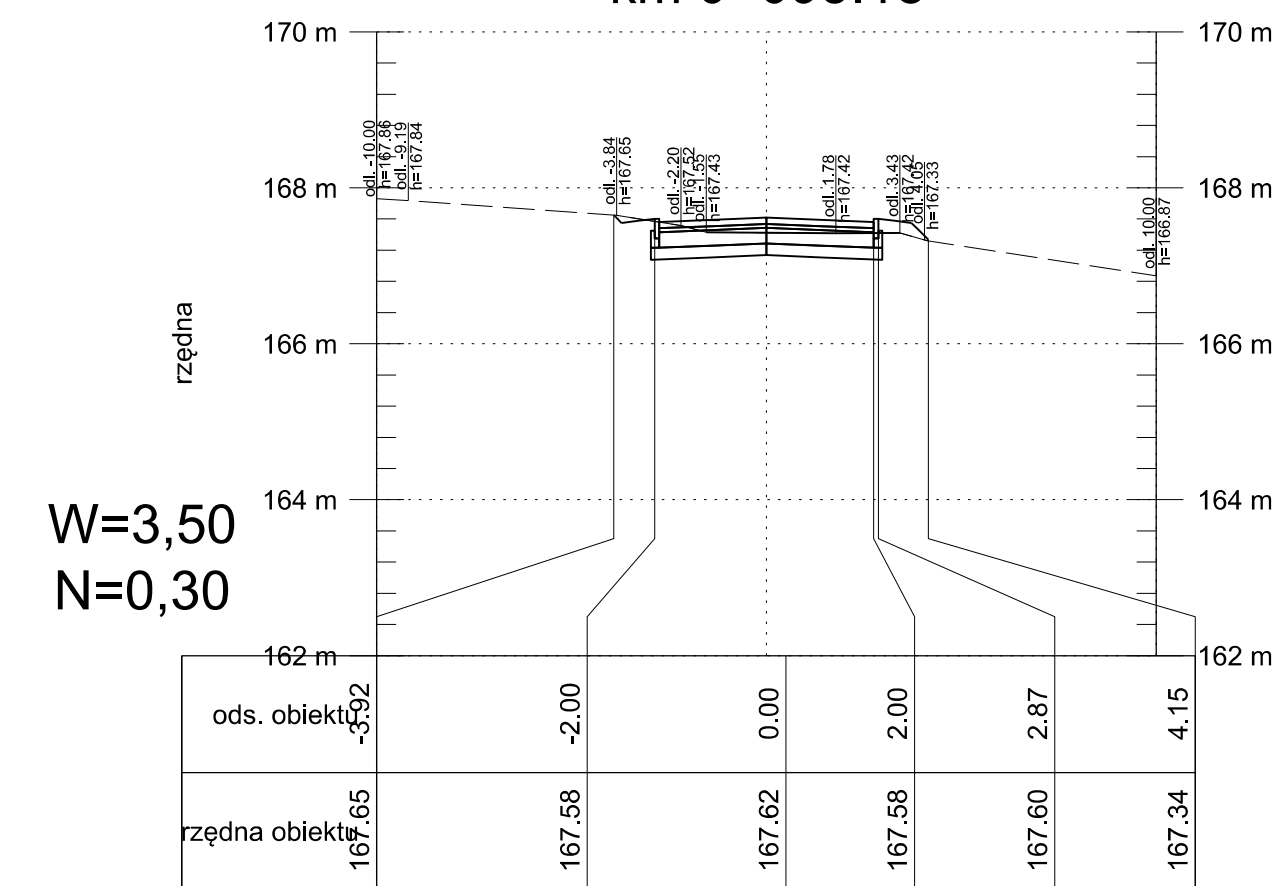


km 0+050.00

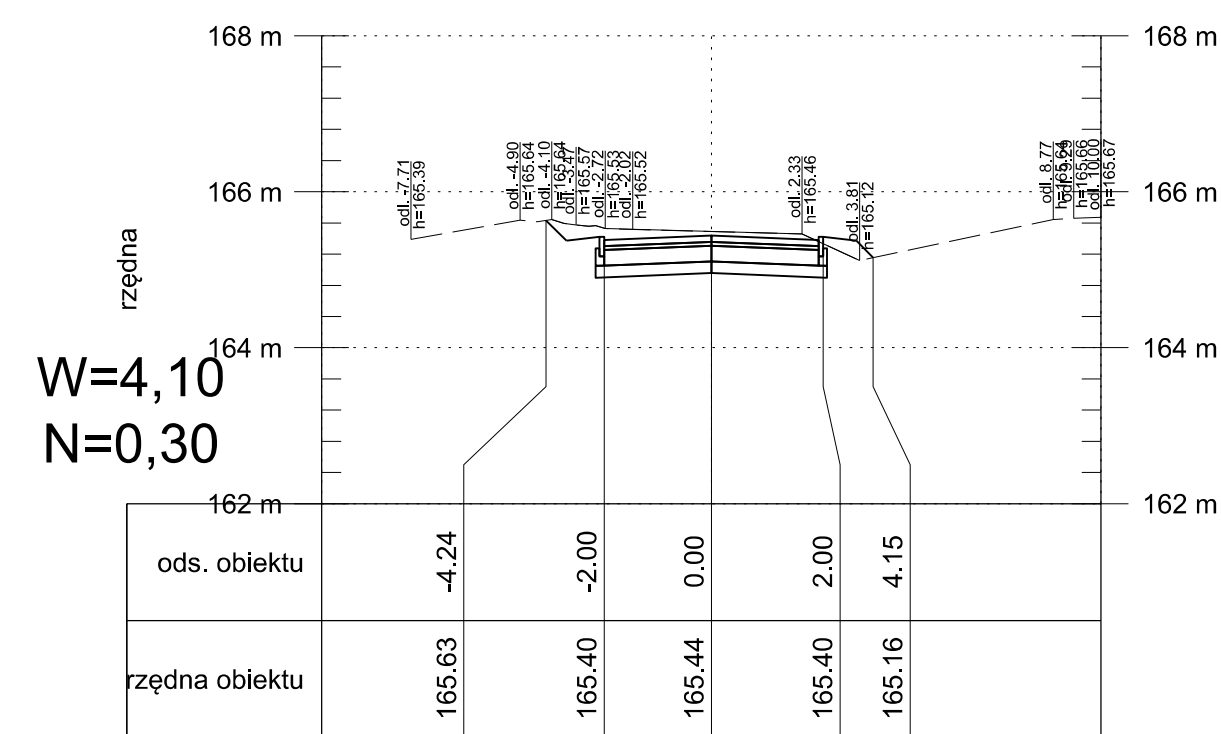

km 0+120.18

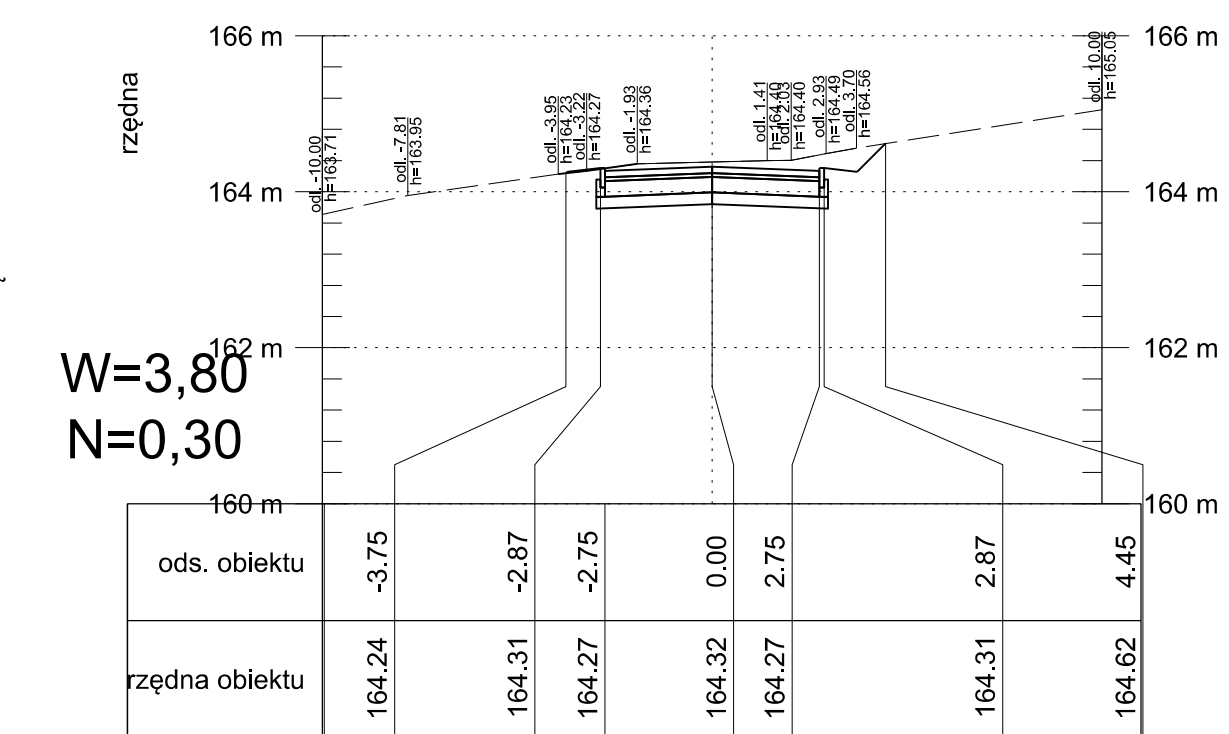

km 0+144.67

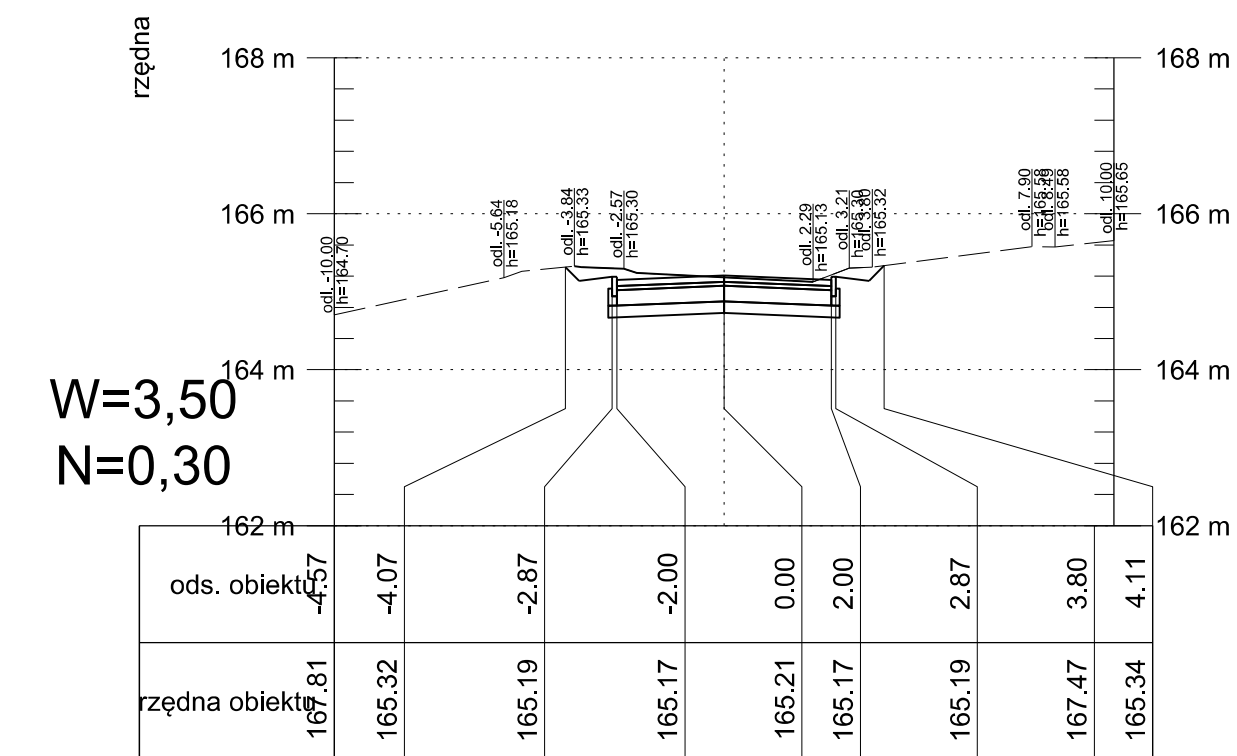

km 0+225.52

 PROJEKTOWANIE ARCHITEKTONICZNE I BUDOWLANE nr rys. 5.2 AP Studio 7 mgr inż. arch. Piotr Adamowski 77-300 Człuchów ul. Traugutta 13 tel: +48 509-331-878 e-mail: biuro@apstudio7.pl skala 1:50				
obiekt	Przebudowa nawierzchni drogowych wraz z przebudową kanalizacji deszczowej na ul. Jana Jeziorańskiego w Człuchowie			
adres inwestycji	Ul. Jana Jeziorańskiego w Człuchowie			
temat rys.	PRZEKROJE POPRZECZNE			
wykonat	branża	imię i nazwisko, uprawnienia	data	podpis
projektant	drogowa	mgr inż. DANIEL FOLEHR upr. bud. w specjalności drogowej do projektowania bez ograniczeń POM/0101/P000/11	luty 2015	