


**RZUT POŁĄCI DACHOWYCH
INWENTARYZACJA**
skala 1:100

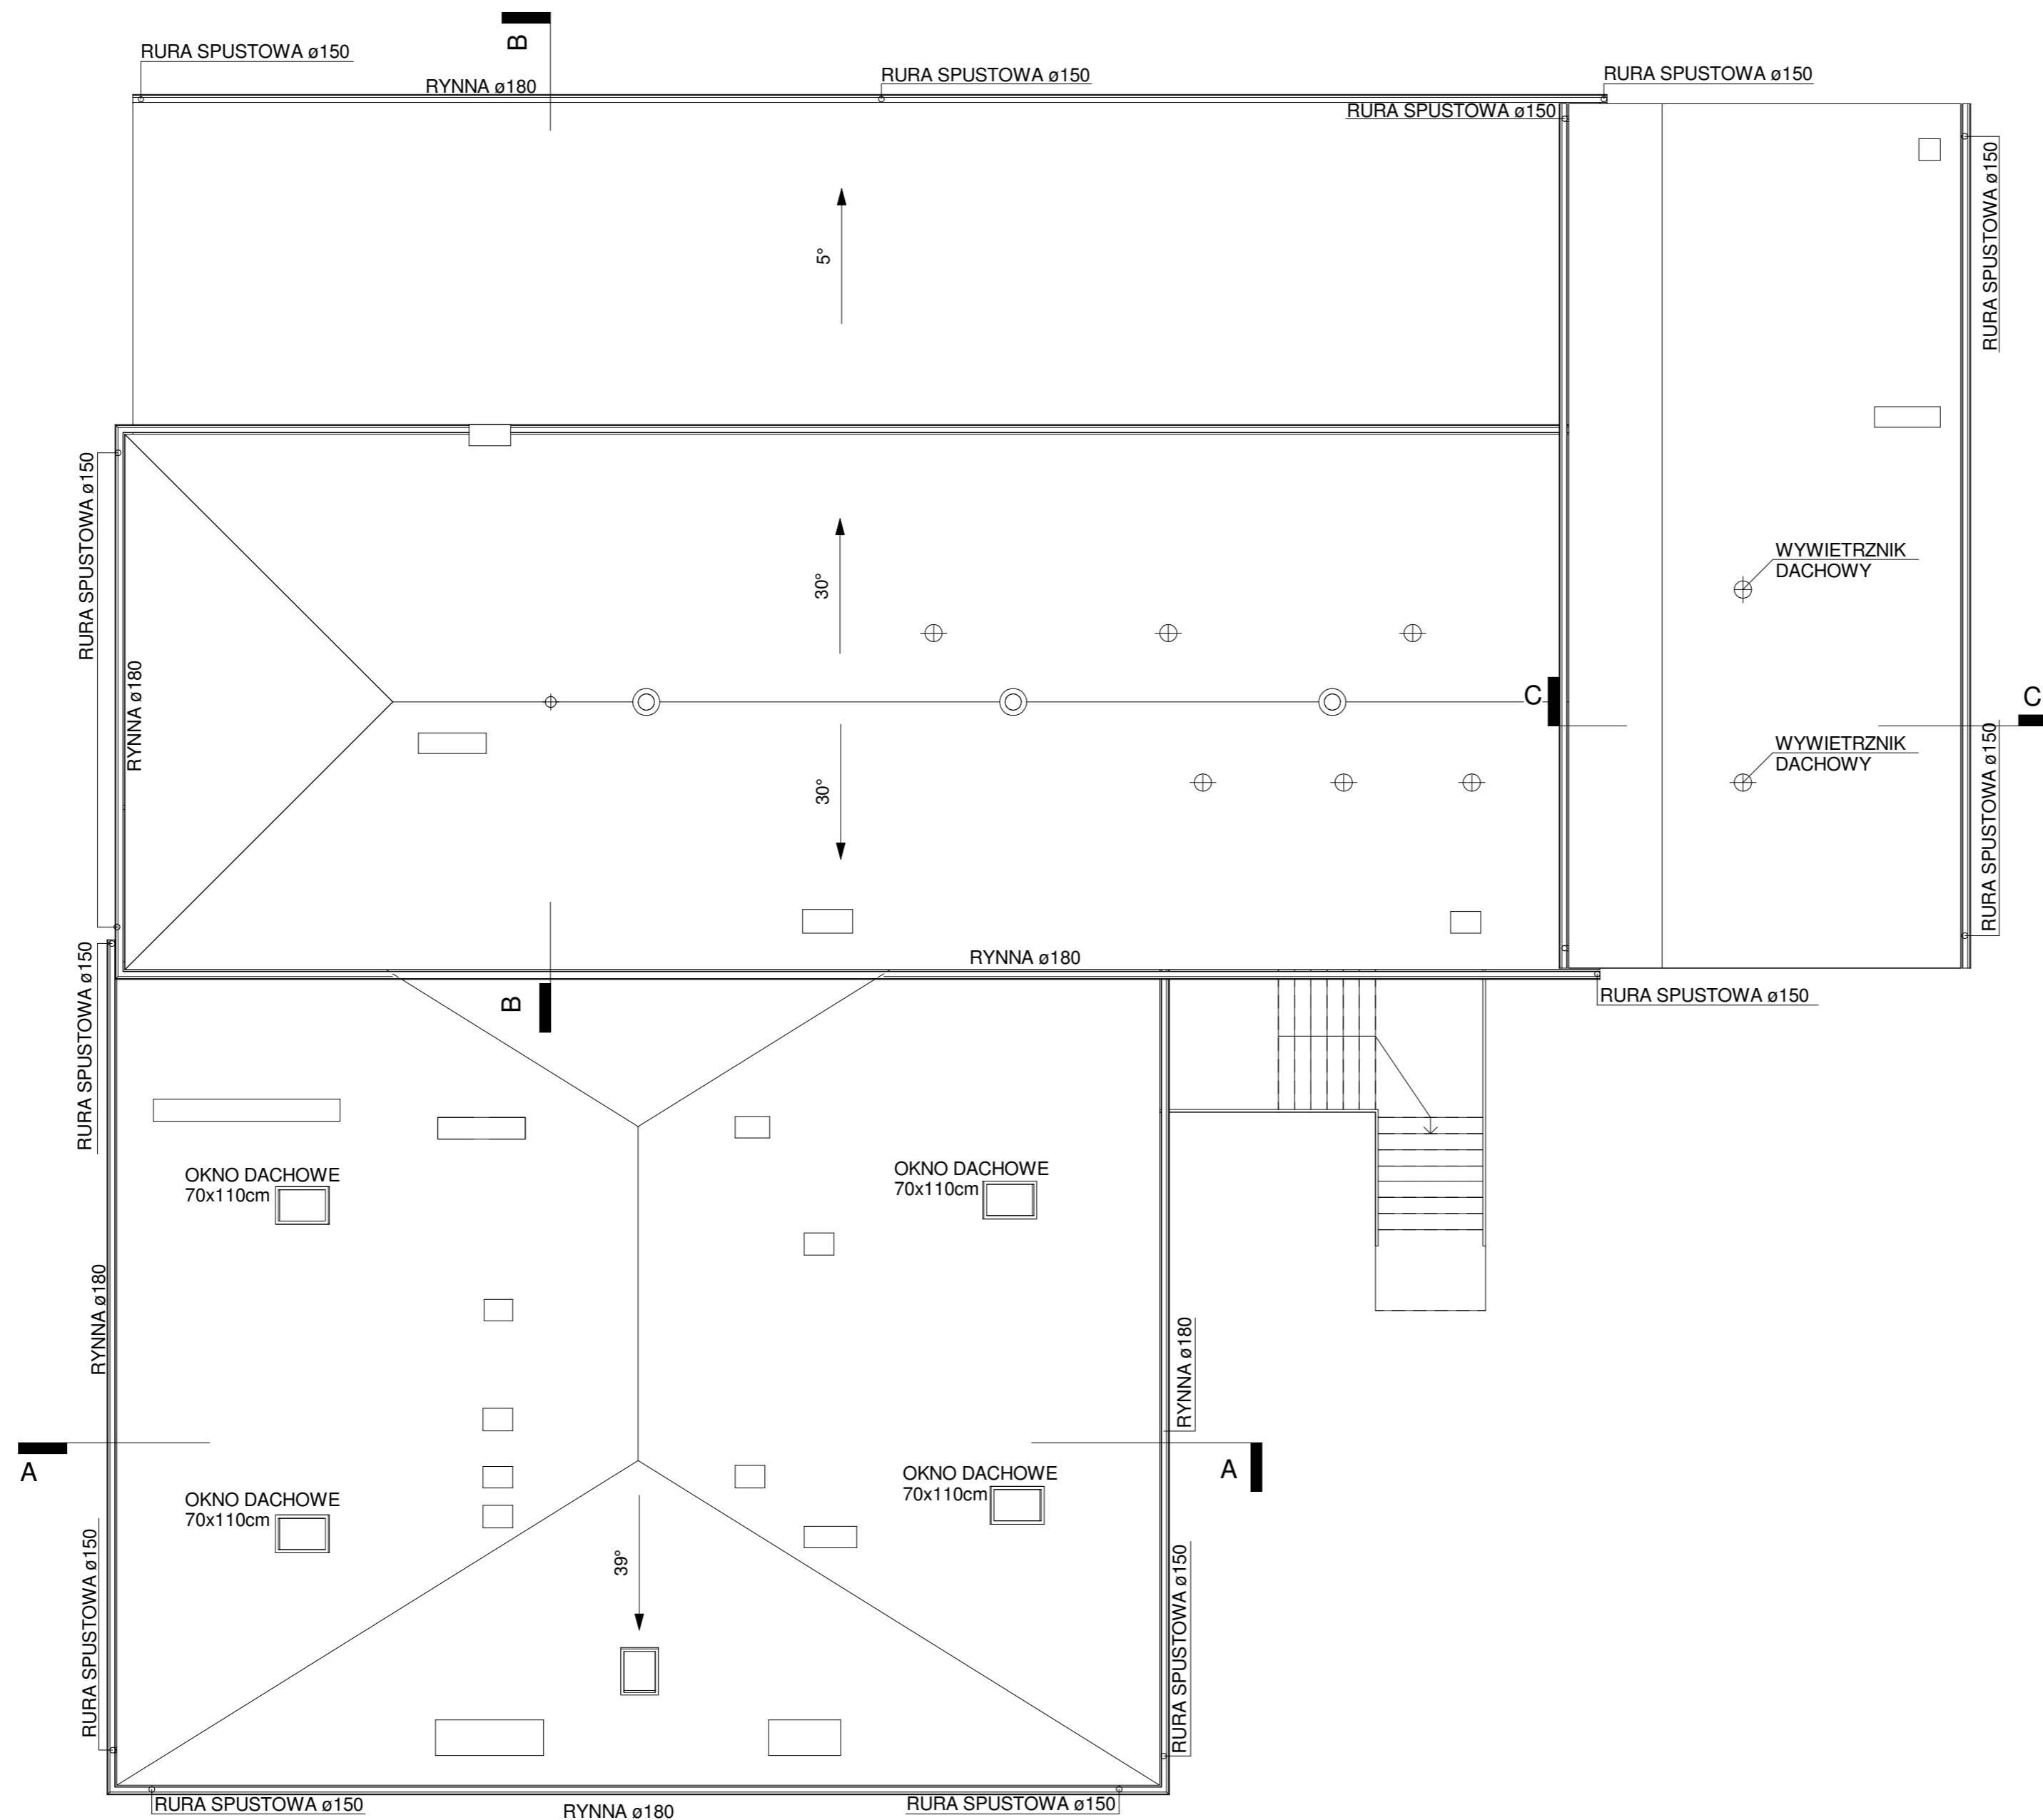

 Projektowanie w zakresie architektury i planowania przestrzennego, 77-300 Człuchów, ul. Garbarska 1, tel. (059) 8341933, kom. 601857707		Nr rys. A5
Obiekt: Budynek Miejskiego Domu Kultury w Człuchowie. Adres budowy: ul. Traugutta 2, 77-300 Człuchów, działka nr 9/1		
Temat: Rzut połączeń dachowych - inwentaryzacja		stadium PB
Projektant	nr uprawnień	skala 1:100
mgr inż. arch. Lesław Gajda	UAN/8346/33/88	data
Asystent projektanta		podpis
mgr inż. Agnieszka Orlikowska		