
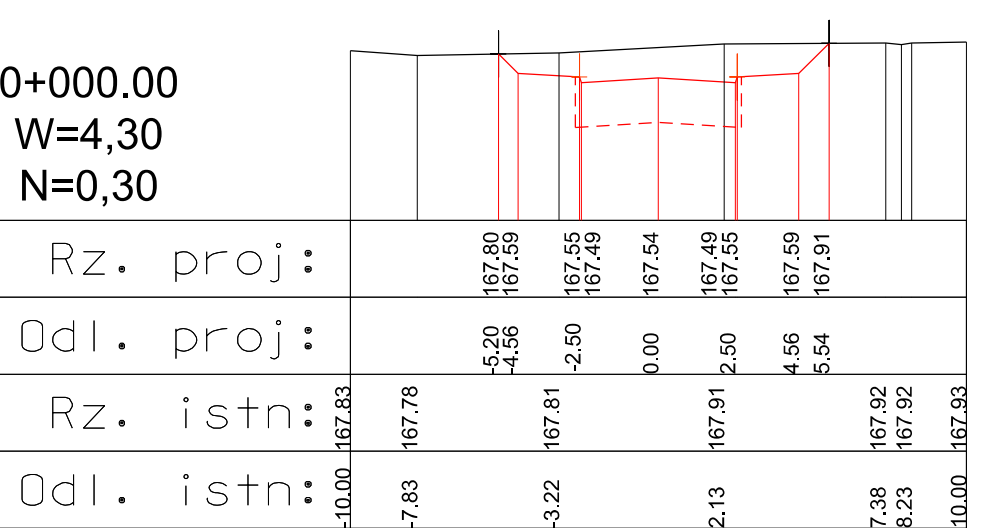
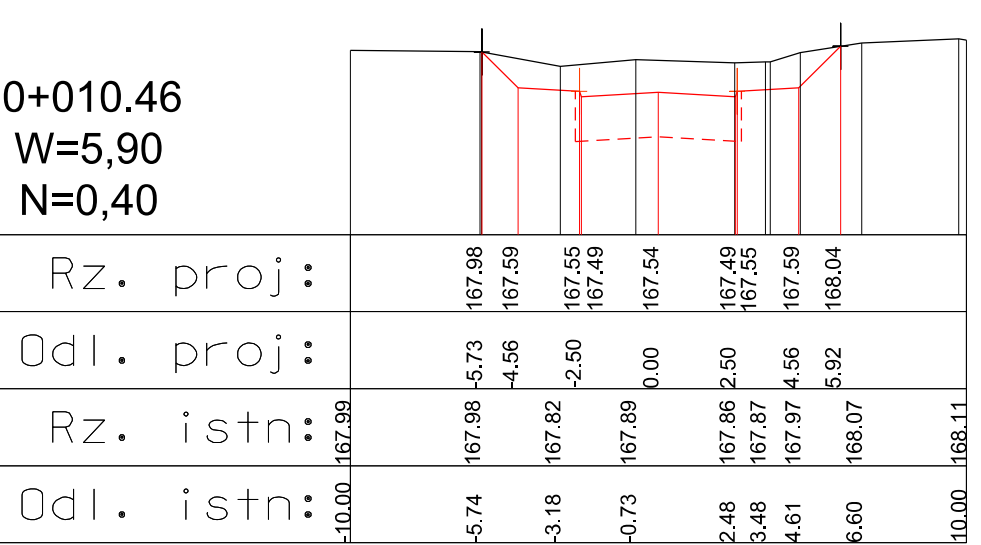
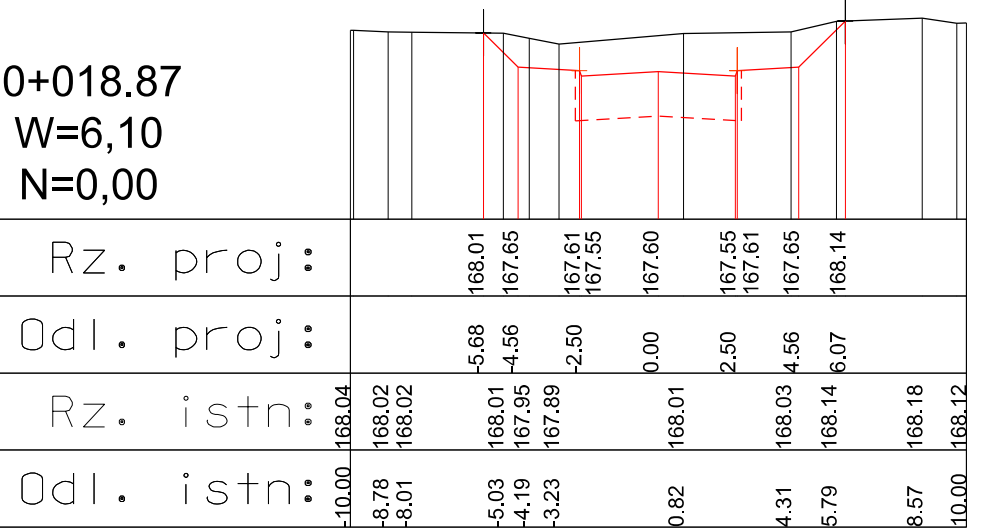
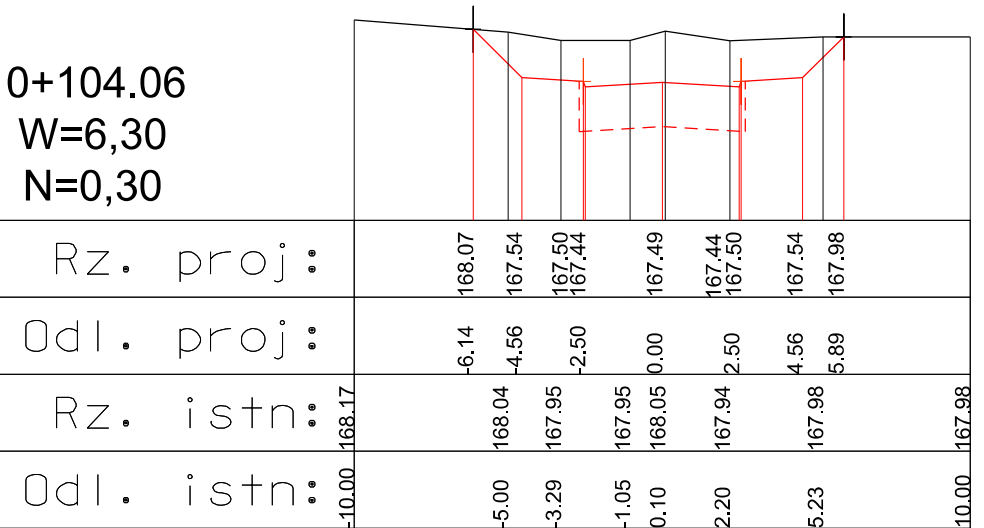
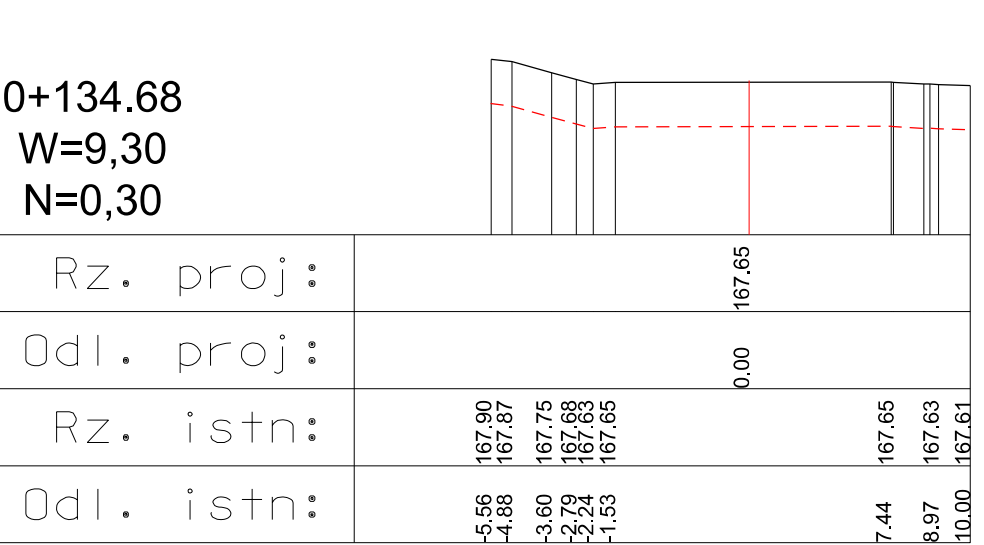
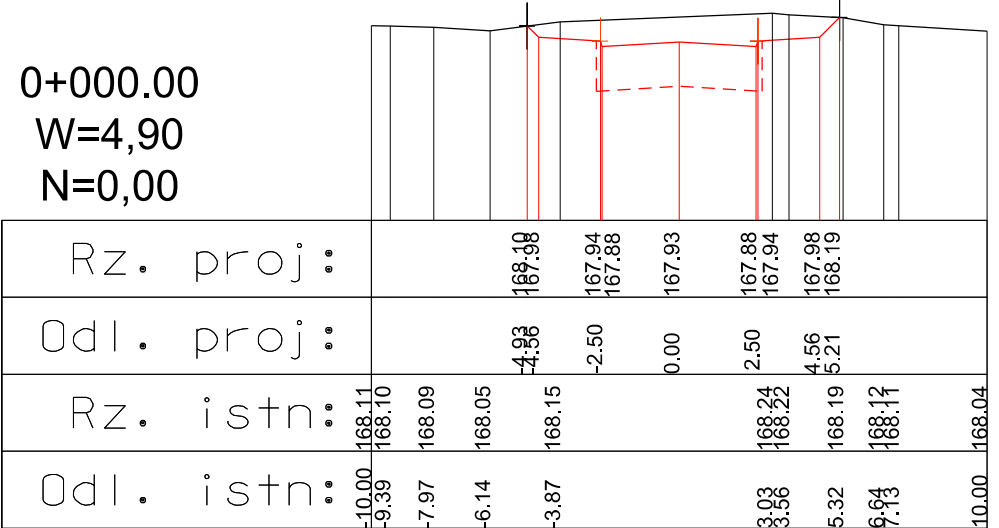
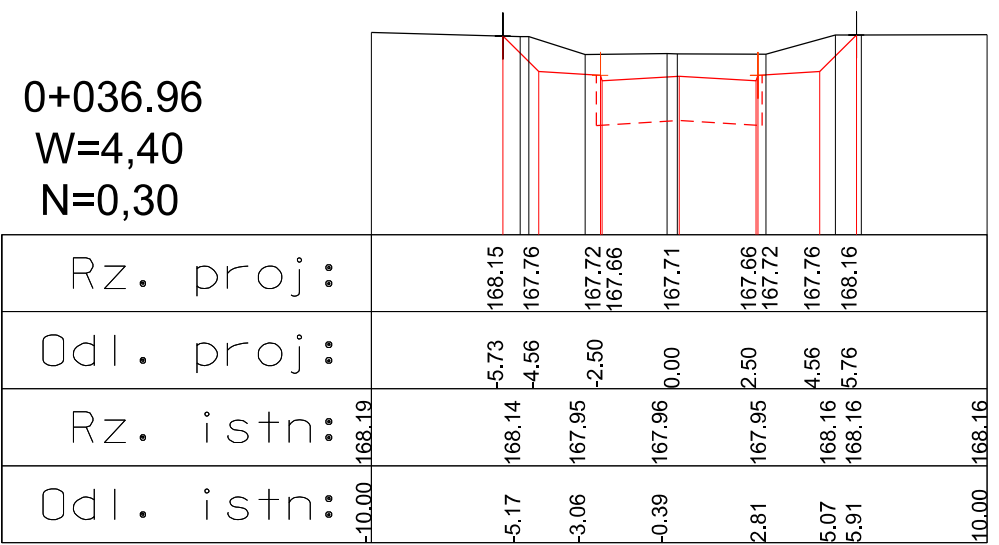
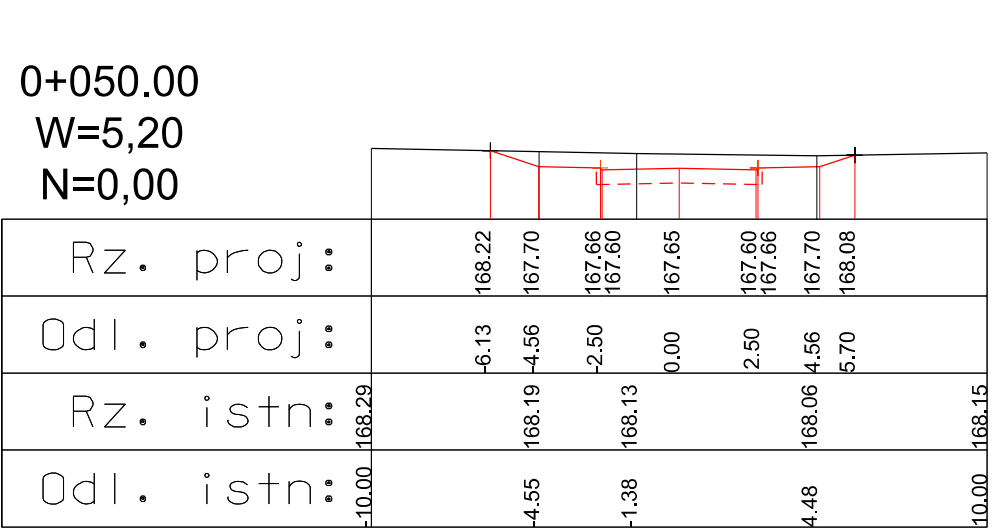
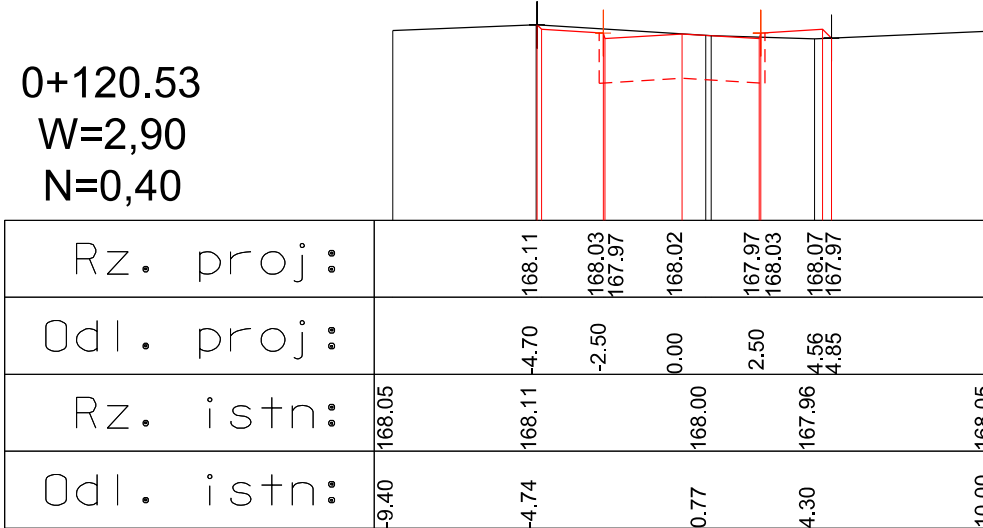
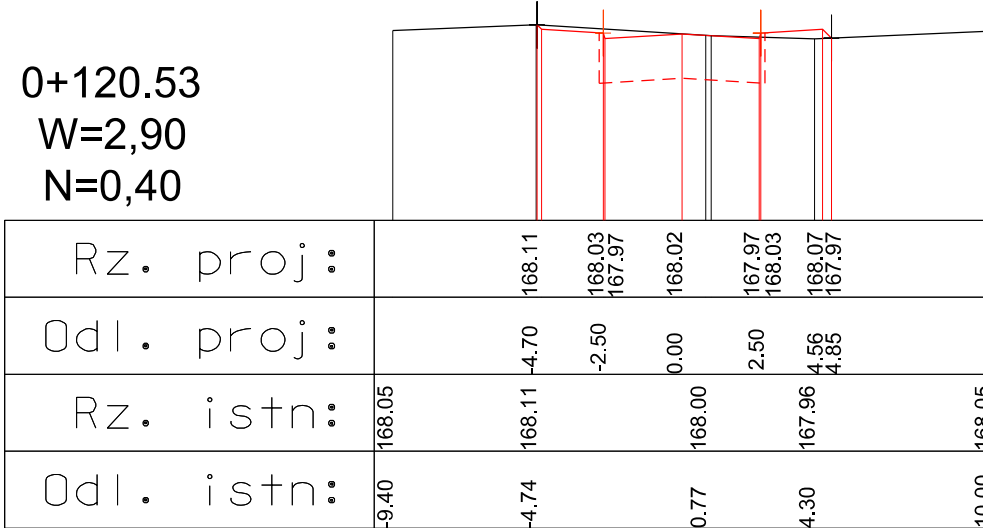
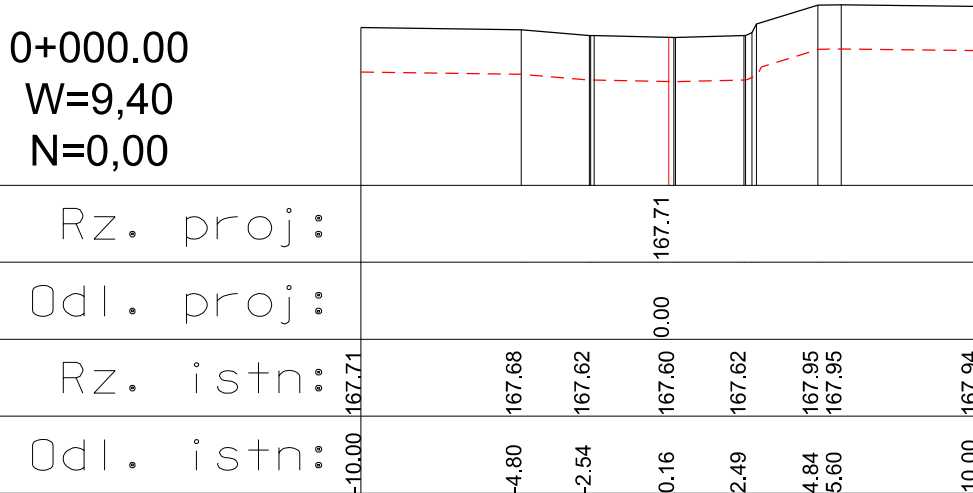
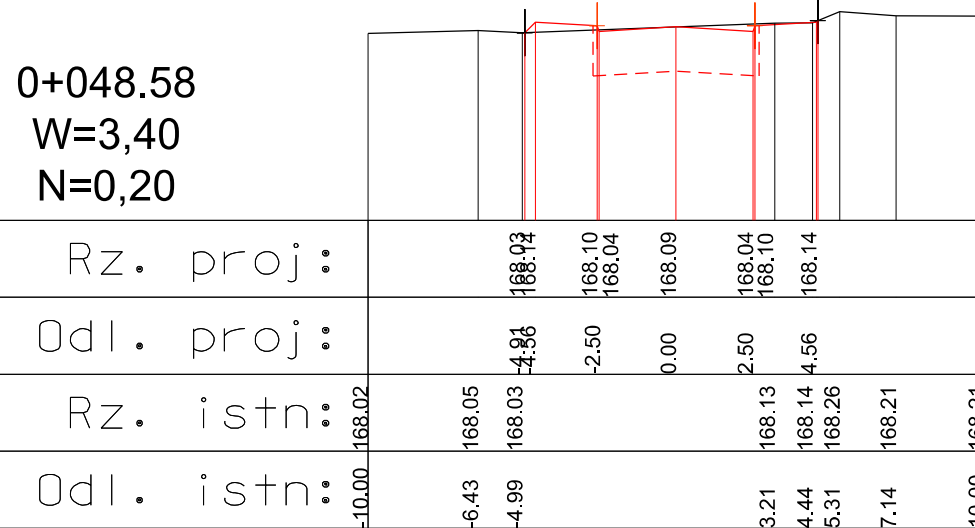
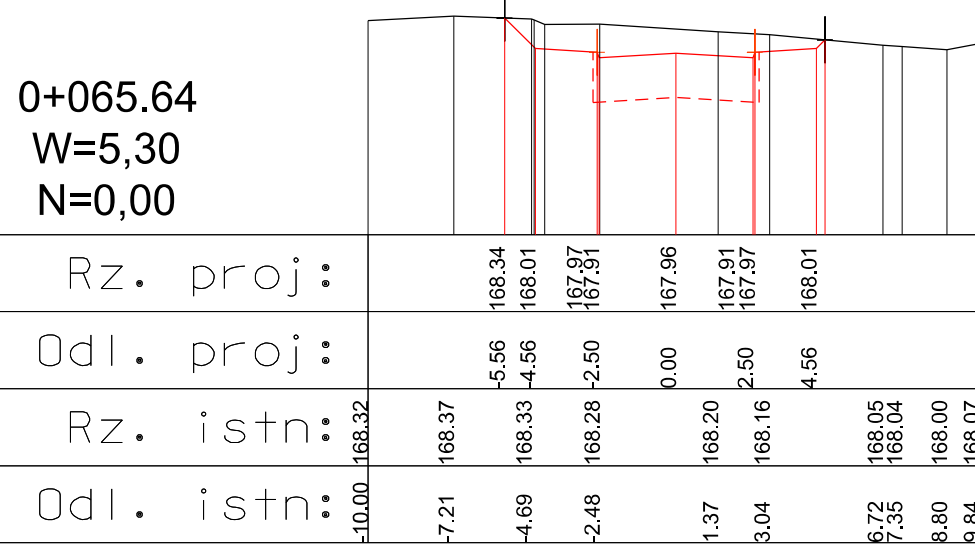


Profil G-H

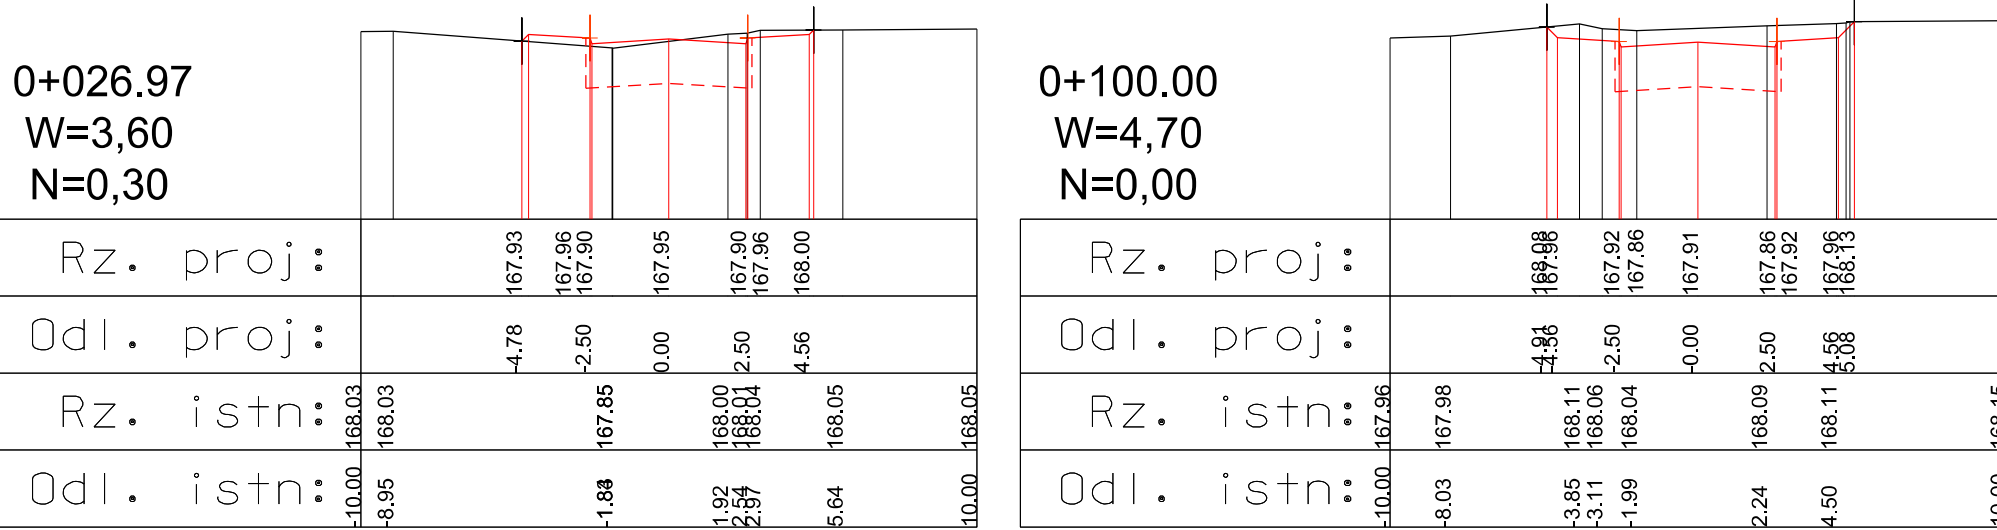

Profil I-J

Profil K-L

Nazwa i adres obiektu budowlanego			
Przebudowa nawierzchni drogowych wraz z przebudową kanalizacji deszczowej dla rejonu wschodniego miasta Człuchów			
Inwestor: Gmina Miejska Człuchów			
Nazwa rysunku		Skala 1:1000	
Przekroje poprzeczne		Nr rys 5.2	
Branża	Imię i nazwisko	Uprawnienia	Podpis
Projektant br. drogowa	mgr inż. Daniel Folehr	Upr. bud. POM/0101/POOD/11	
20 październik 2013			