


**MAPA SYTUACYJNA - KANALIZACJA
SANITARNA I DESZCZOWA
SKALA 1:500**

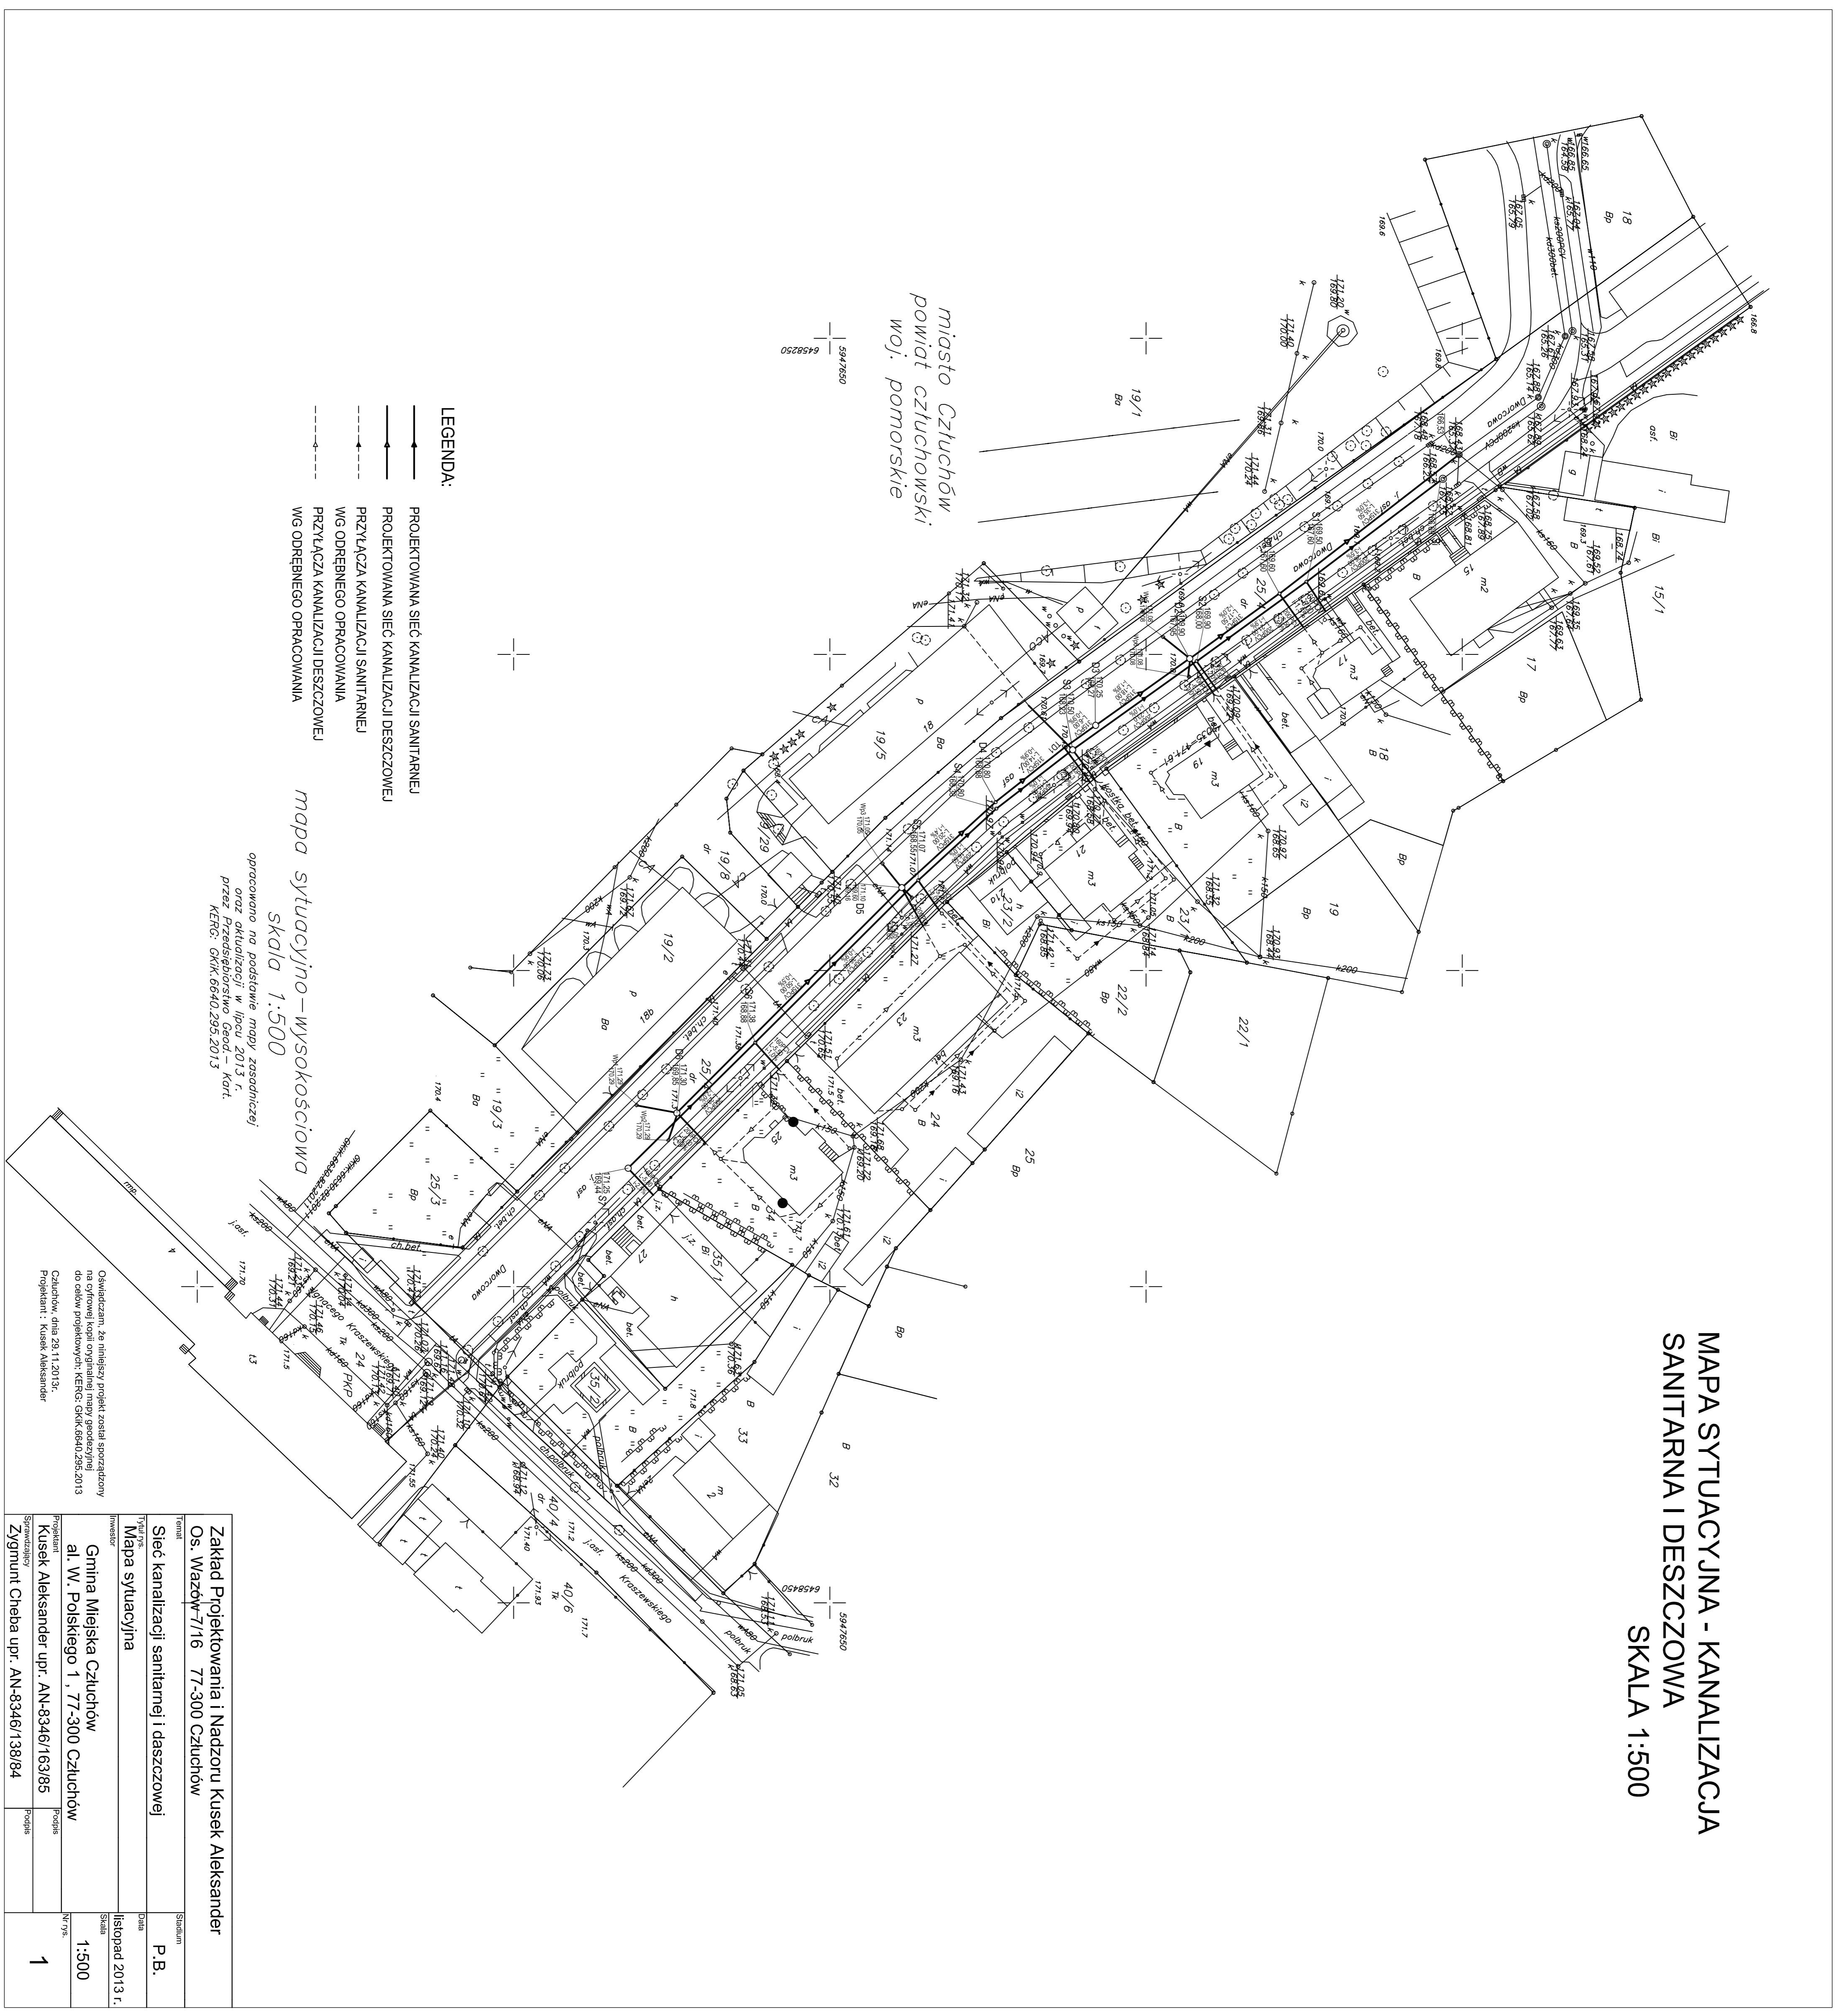

- LEGENDA:**
- PROJEKTOWANA SIĘĆ KANALIZACJI SANITARNEJ
 - PROJEKTOWANA SIĘĆ KANALIZACJI DESZCZOWEJ
 - PRZYŁĄCZA KANALIZACJI SANITARNEJ
 - WIG ODRĘBNEGO OPRACOWANIA
 - - - PRZYŁĄCZA KANALIZACJI DESZCZOWEJ
 - - - WIG ODRĘBNEGO OPRACOWANIA

*mapa sytuacyjno-wysokościowa
skala 1:500*

opracowano na podstawie mapy zasadniczej
oraz aktualizacji w lipcu 2013 r.
przez Przedsiębiorstwo Geod. - Kart.
KERG. GK/K 6640.295.2013

Zakład Projektowania i Nadzoru Kusek Aleksander	
Os. Wazów-7/16 77-300 Człuchów	
Stanowisko	Sanitarny
Imię i nazwisko	P.B.
Inwestor	
Miejski Zarząd Komunalnego Gospodarstwa Miejskiego	
Gmina Miejska Człuchów	
al. W. Polskiego 1, 77-300 Człuchów	
Projektant	Projekt
Kusek Aleksander upr. AN-8346/163/85	1:500
Sprawdził	
Zygmunt Cheba upr. AN-8346/138/84	1

Oświadczam, że niniejszy projekt został sporządzony na cyfrowej kopii oryginalnej mapy geodezyjnej do celów projektowych. KERG. GK/K 6640.295.2013
Człuchów, dnia 29.11.2013r.
Projektant: Kusek Aleksander