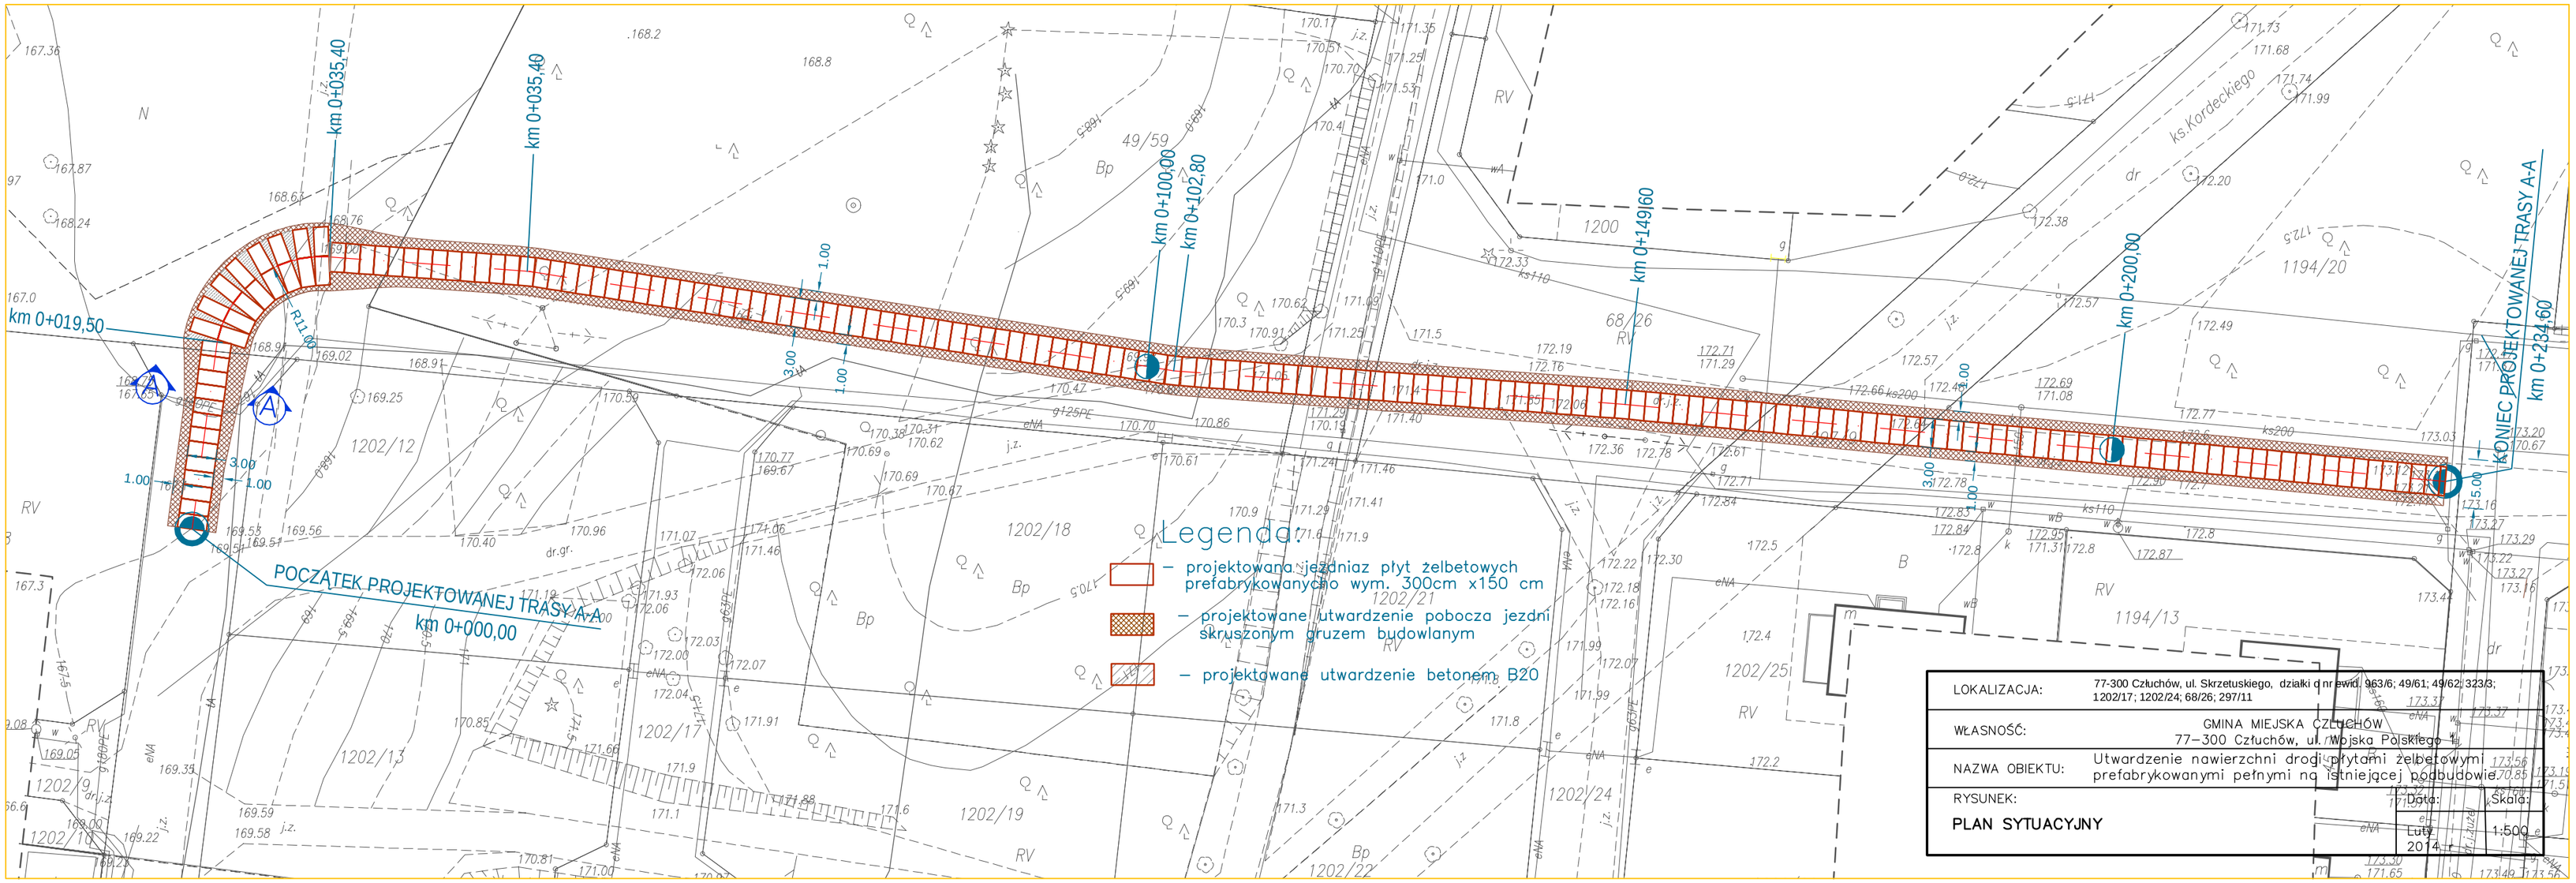

LOKALIZACJA:	77-300 Człuchów, ul. Skrzetuskiego, działki o nr ewid. 963/6; 49/61; 49/62; 323/3; 1202/17; 1202/24; 68/26; 297/11
WŁASNOŚĆ:	GMINA MIEJSKA CZŁUCHÓW 77–300 Człuchów, ul. Wojska Polskiego 1
NAZWA OBIEKTU:	Utwardzenie nawierzchni drogi płytami żelbetowymi prefabrykowanymi pełnymi na istniejącej podbudowie
RYSUNEK:	Data: Skala:
PLAN SYTUACYJNY	Luty 2014 r. 1:500