Profil podłużny A-B

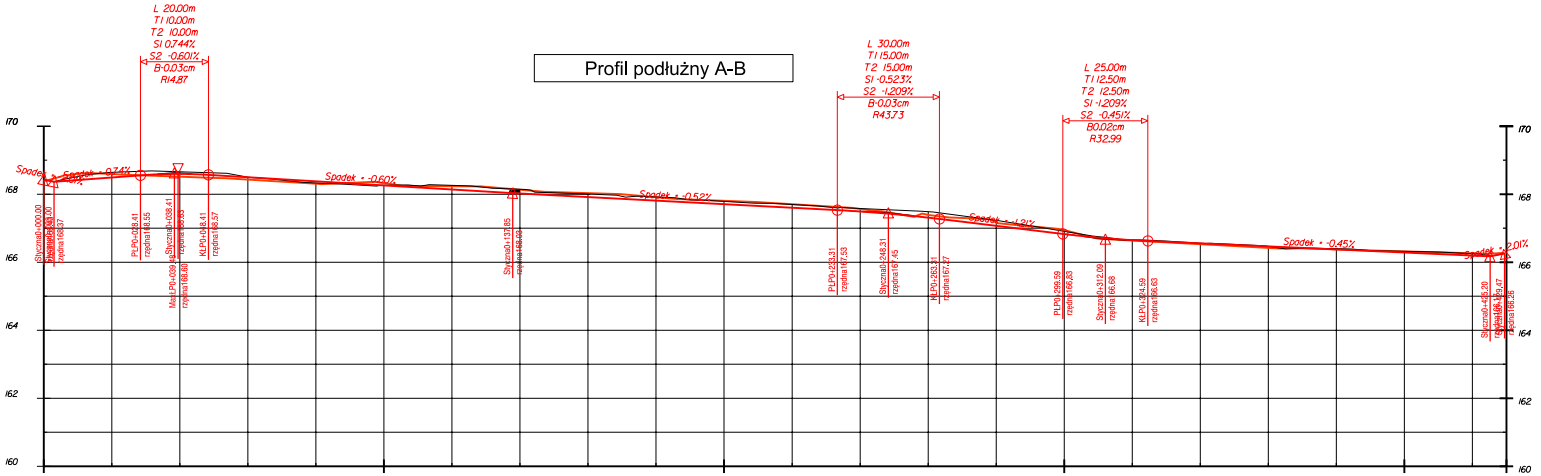

| | | |