



RZUT POŁACI DACHU

Projekt instalacji odgromowej

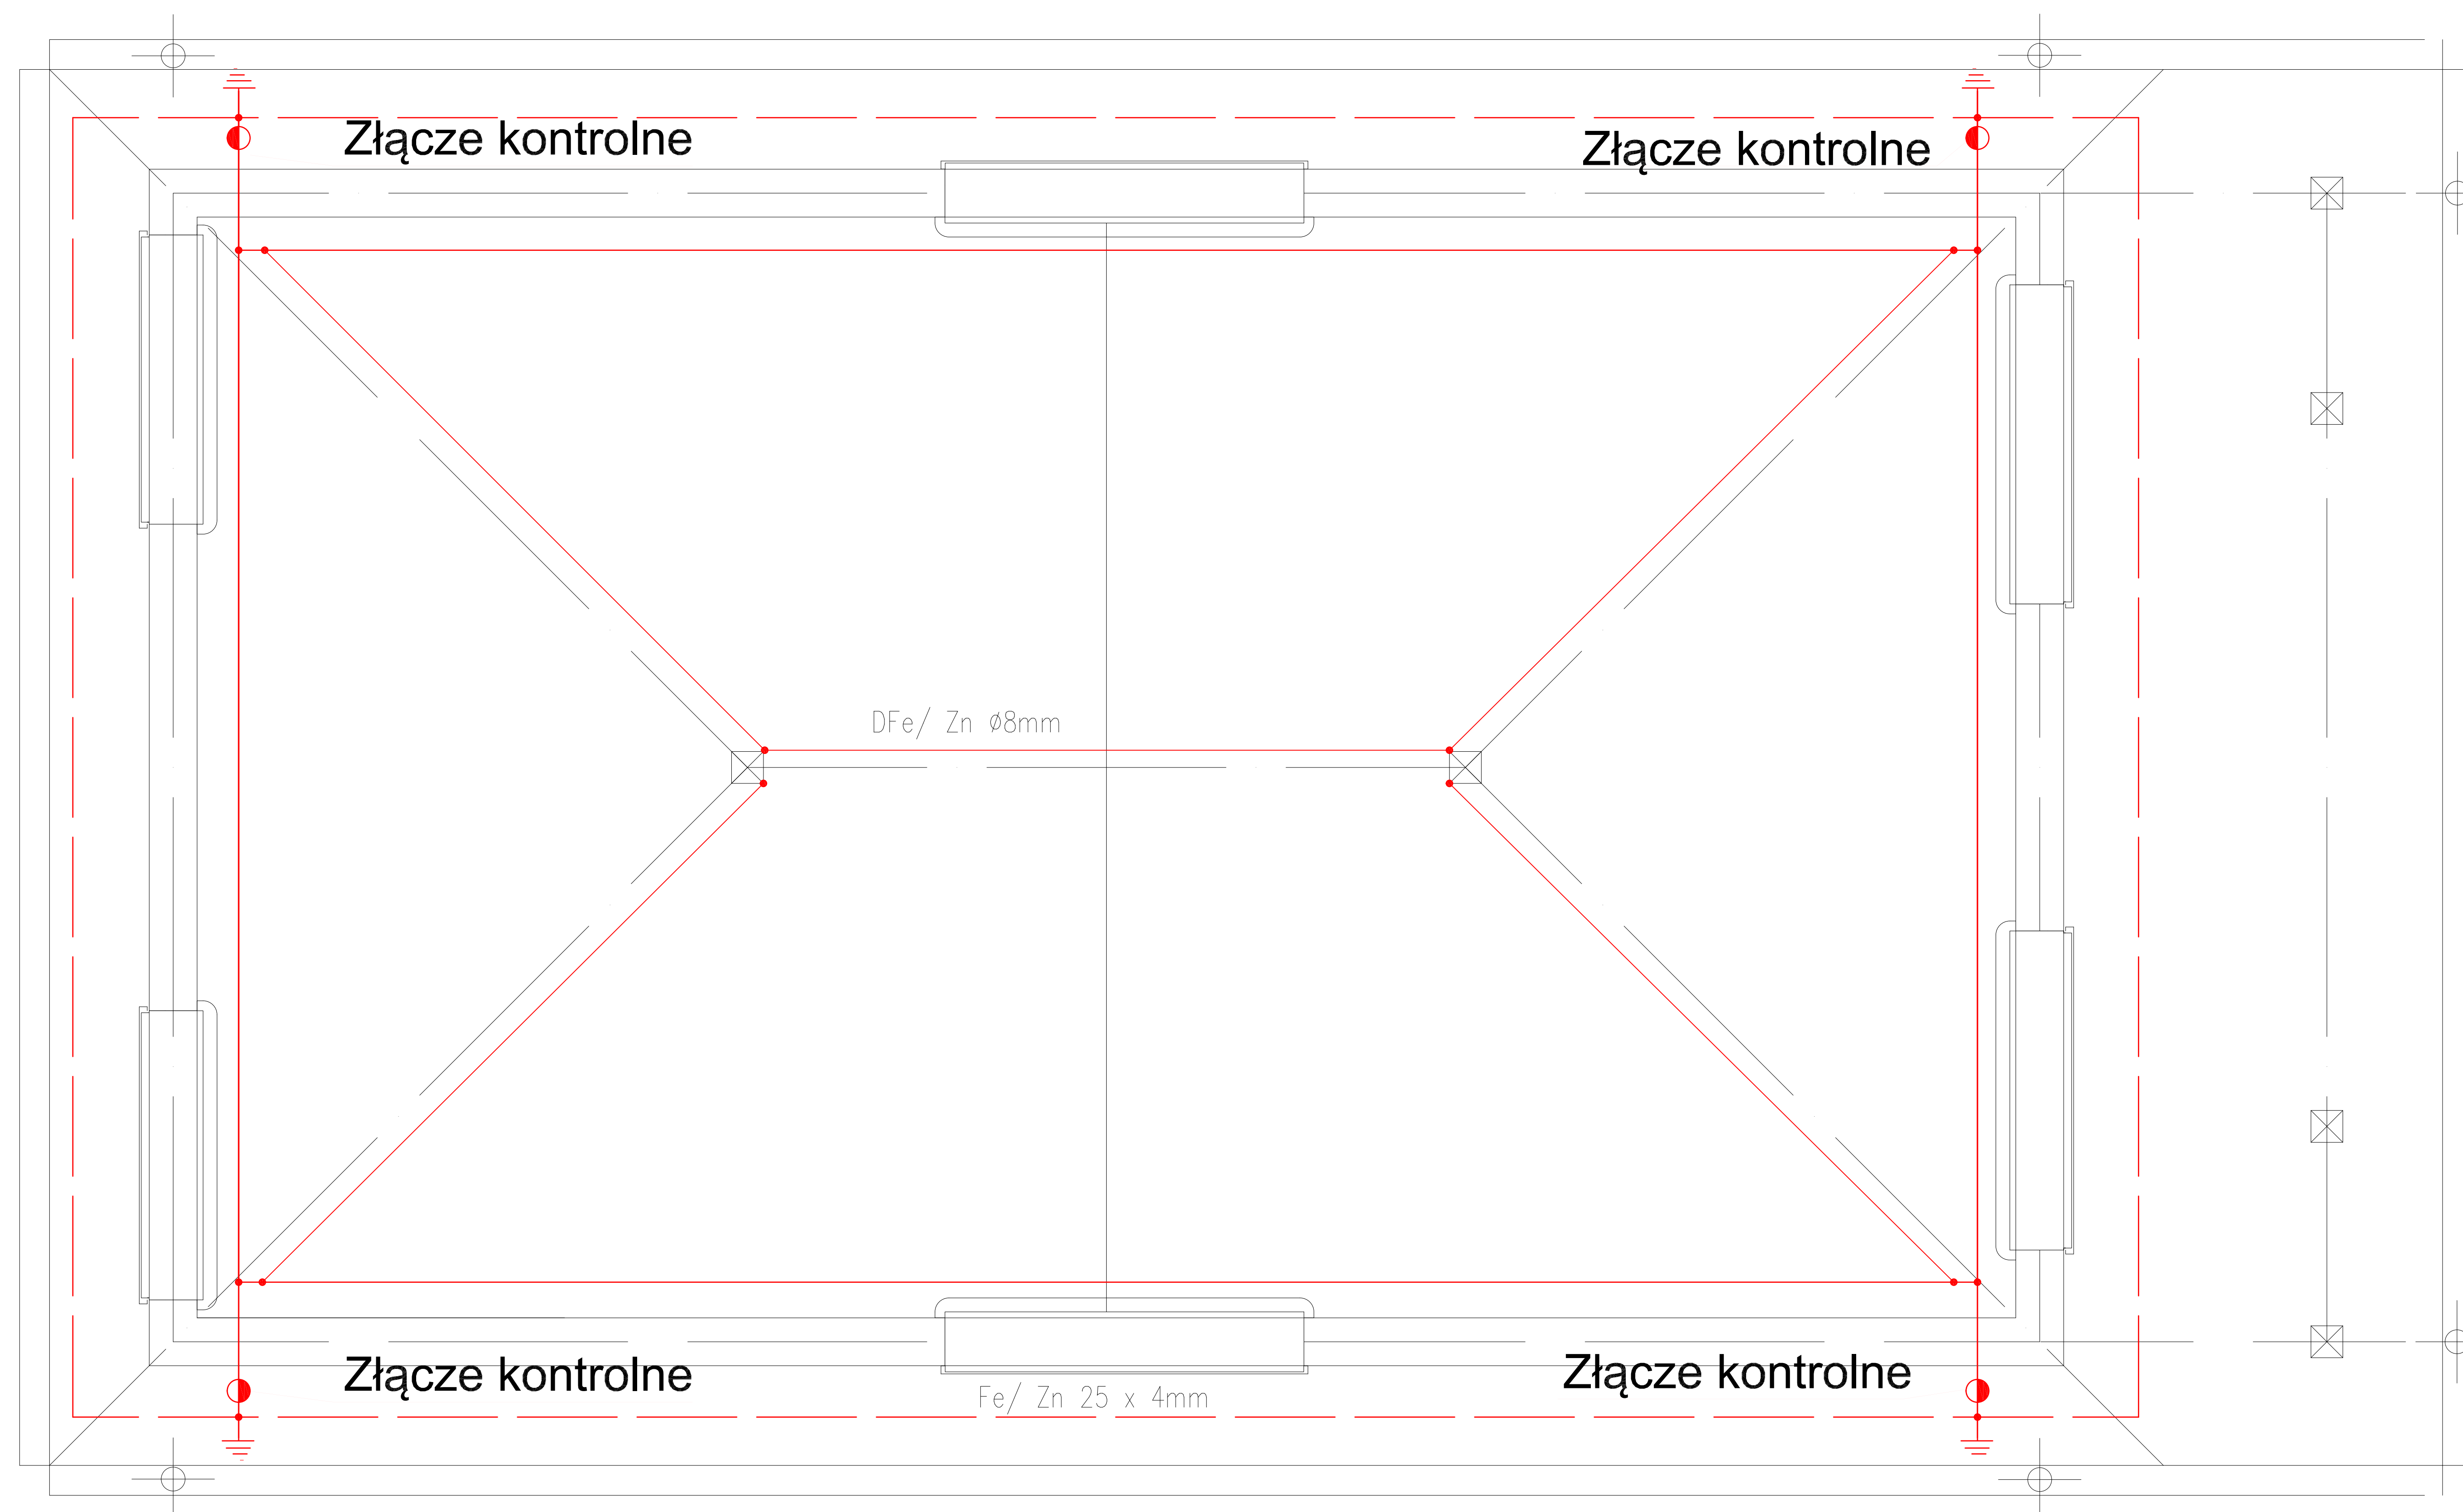

1. Instalację odgromową należy wykonać zgodnie z normą PN - 86/E - 05003/01,02 oraz zgodnie z opisem technicznym
2. Rezystancja uziomu otokowego R30
3. Wszystkie połączenia wykonać przez spawanie i zabezpieczyć przed korozją

4. Wszystkie elementy budowlane wystające ponad dach należy:
 - nieprzewodzące wyposażyć w zwody poziome i pionowe, które połączyć z siatką zwodów dachu
 - metalowe elementy połączyć najbliższym zwodem
5. Uziom otokowy w ziemi należy połączyć z metalowymi rurami wchodzącymi do obiektu.

 ZAKŁAD PROJEKTOWO-BUDOWLANY data opracowania: wrzesień 2012r.	"PRO-BUD" ZAKŁAD PROJEKTOWO - BUDOWLANY ul. mjr Hubala 12; 77-300 Człuchów; tel./fax (059) 834-10-51; kom. 0606-875-561	
	Investor: Ośrodek Sportu i Rekreacji w Czuchowie ul. Szkolna 1 77-300 Człuchów Zbigniew Szary Upr. nr AN/ 8346/ 67/ 81	Nazwa opracowania: Budowa sanitariatów, rozbiórka istniejącego budynku małej gastronomii
Treść rys:Projekt instalacji odgromowej	Nr rys.	Skala