


Niniejszym oświadczam, że projekt budowlany opracowano metodą elektroniczną na bazie mapy sytuacyjno-wysokościowej, która jest zgodna z opisanym przebiegiem do zasobu Powiatowego Ośrodka Dokumentacji Geodezyjnej i Kartograficznej w Człuchowie KERG G-O/918/2008

Nazwa i adres obiektu budowlanego Przebudowa ul. Łakowej od km 0+007,4-0+232,14 (odc. G-H) przebiegającej prostopadle do ul. Kamiennej	
Investor: Gmina Miejska Człuchów	
Nazwa rysunku Projekt zagospodarowania	Skala 1:500 Nr rys.2
Projektant Władysław Błaszczkowski upr. budowlane 34/75	
listopad 2008	

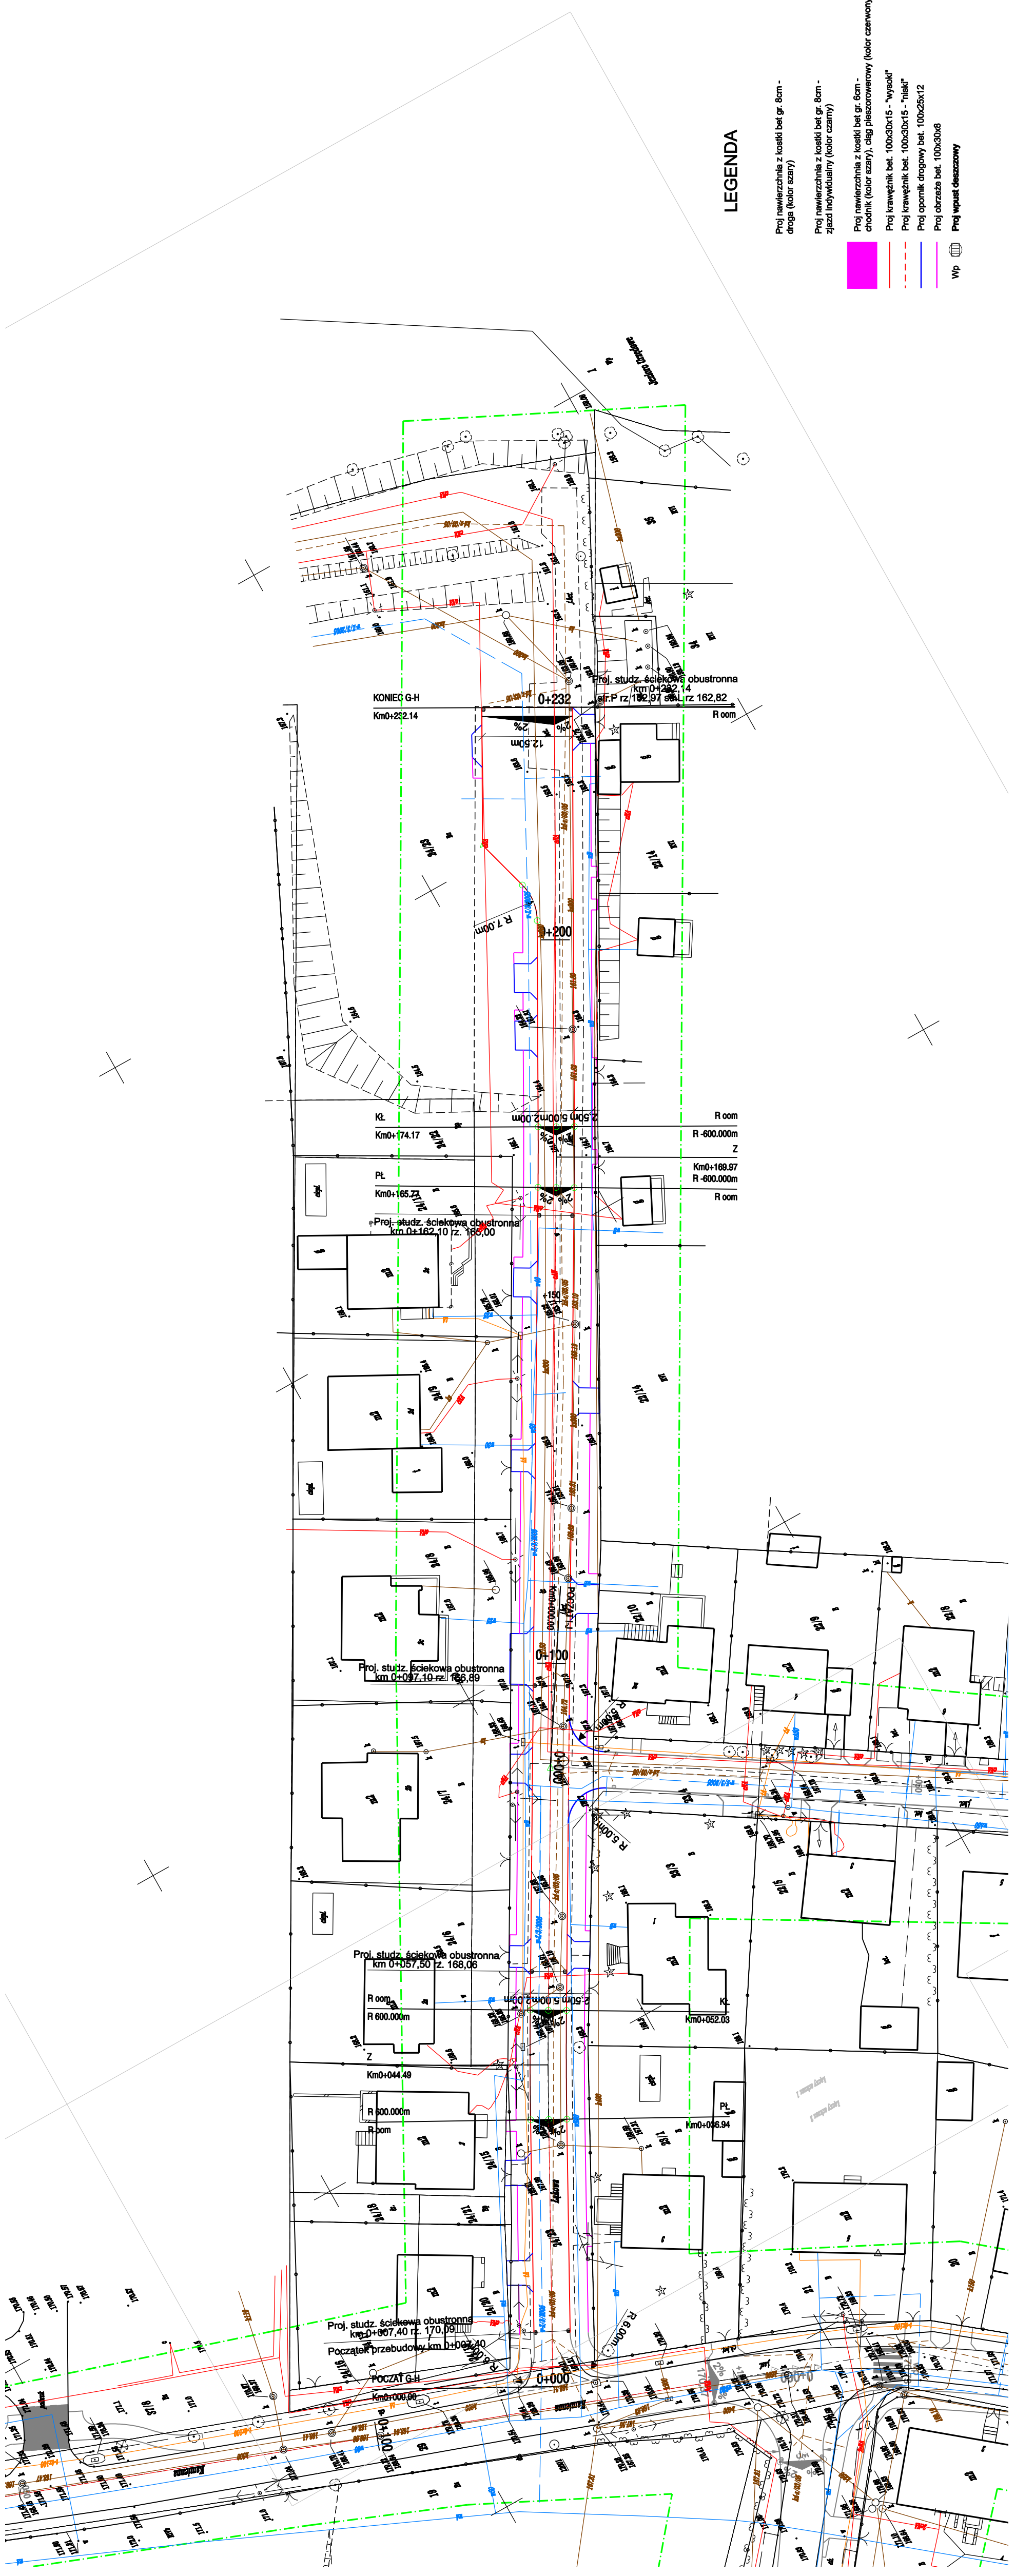

### LEGENDA

- Proj nawierzchnia z kostki bet gr. 8cm - droga (kolor szary)
- Proj nawierzchnia z kostki bet gr. 8cm - zjazd indywidualny (kolor czarny)
- Proj nawierzchnia z kostki bet gr. 8cm - chodnik (kolor szary), ciąg pieszorowerowy (kolor czerwony)
- Proj krawężnik bet. 100x30x15 - "wysoki"
- Proj krawężnik bet. 100x30x15 - "niski"
- Proj opornik drogowy bet. 100x25x12
- Proj obrzeże bet. 100x30x6
- Wp